




PIANTA PIANO SEMINTERRATO
(FOGLIO N°4 PART. N°360 SUB 2)
SCALA 1:100

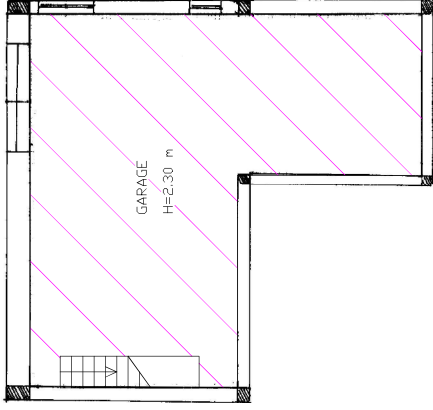

PIANTA PIANO TERRA
(FOGLIO N°4 PART. N°360 SUB 1)
SCALA 1:100

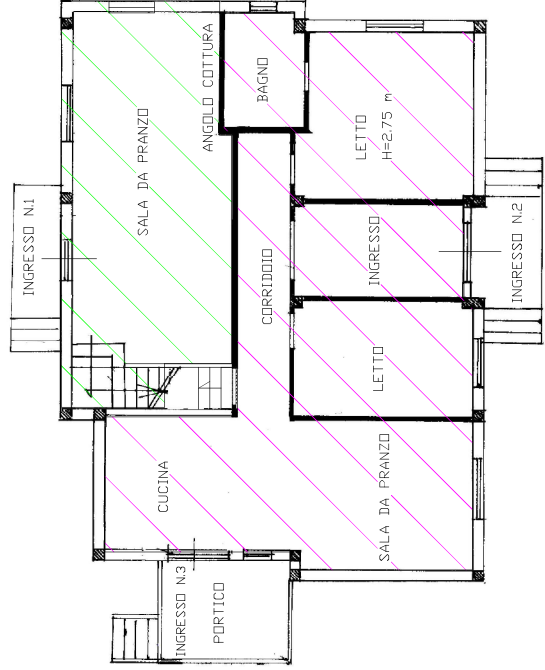

PIANTA PIANO MANSARDA
(FOGLIO N°4 PART. N°360 SUB 1)
SCALA 1:100

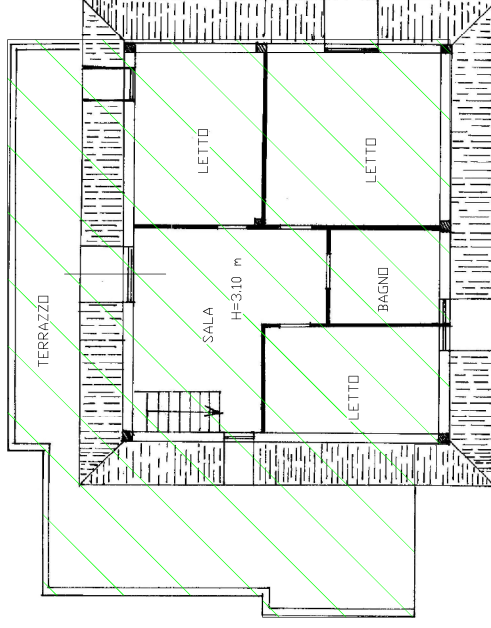

UNITA' IMMOBILIARE N.1

UNITA' IMMOBILIARE N.2