

**Agenzia del Territorio
CATASTO FABBRICATI
Ufficio Provinciale di
Massa**


Dichiarazione protocollo n. *40472* del *11/07/05*
Planimetria di u.i.u. in Comune di Fivizzano - Fivizzano
Via Dante

civ. SNC

Identificativi Catastali:
Sezione:
Foglio: 95
Particella: 454
Subalterno: 8



Compilata da:
Iscritto all'albo:

Scheda n. 1 Scala 1:200

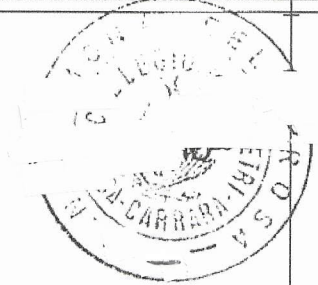


Pianta piano primo

Pianta piano secondo

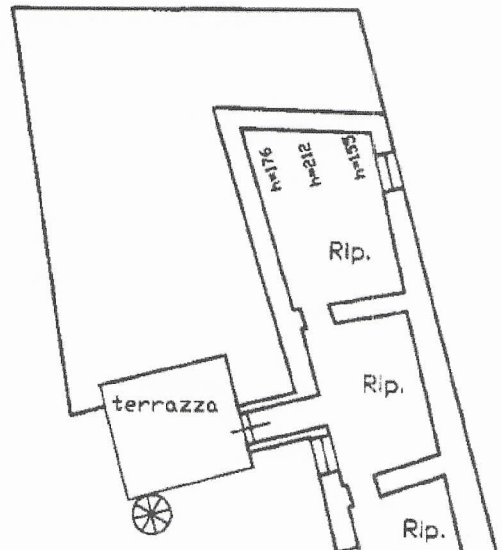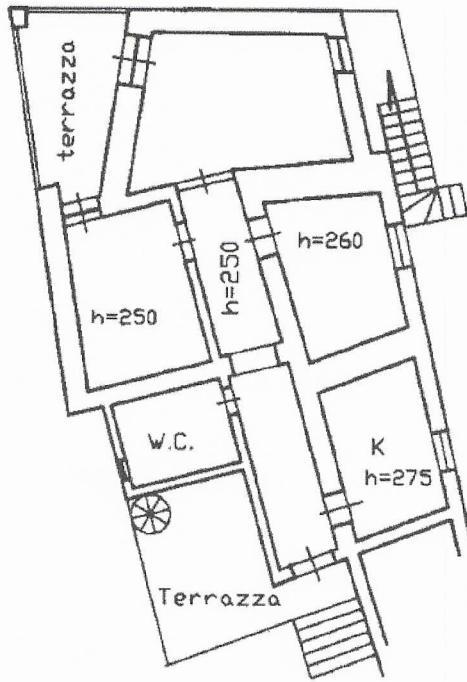

PLANIMETRIA
NON I DONEA

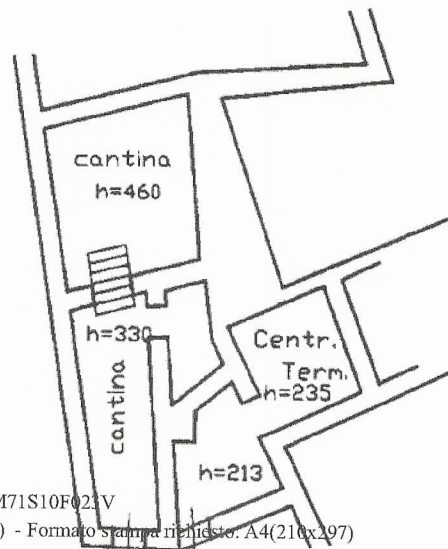

inquadro 01
Catasto dei Fabbricati - Situazione al 28/03/2025 - Comune di FIVIZZANO(D629Q) - < Foglio 95 - Particella 454 - Subalterno 8 >
VIA DANTE n. SNC Piano T-1 - 2

Ultima planimetria in atti

Pianta piano terra