

Dichiarazione protocollo n. MS0082101 del 21/09/2012

Planimetria di u.i.u. in Comune di Aulla

Via Pisa (serricciolo)

civ. 12

**Consorzio del Territorio
CATASTO FABBRICATI
Ufficio Provinciale di
Massa**

Identificativi Catastali:

Sezione:
Foglio: 21
Particella: 412
Subalterno: 4


Compilata da:
Baldini Massimiliano

Iscritto all'albo:
Geometri

Prov. Massa

N. 779

Scheda n. 1 Scala 1:200

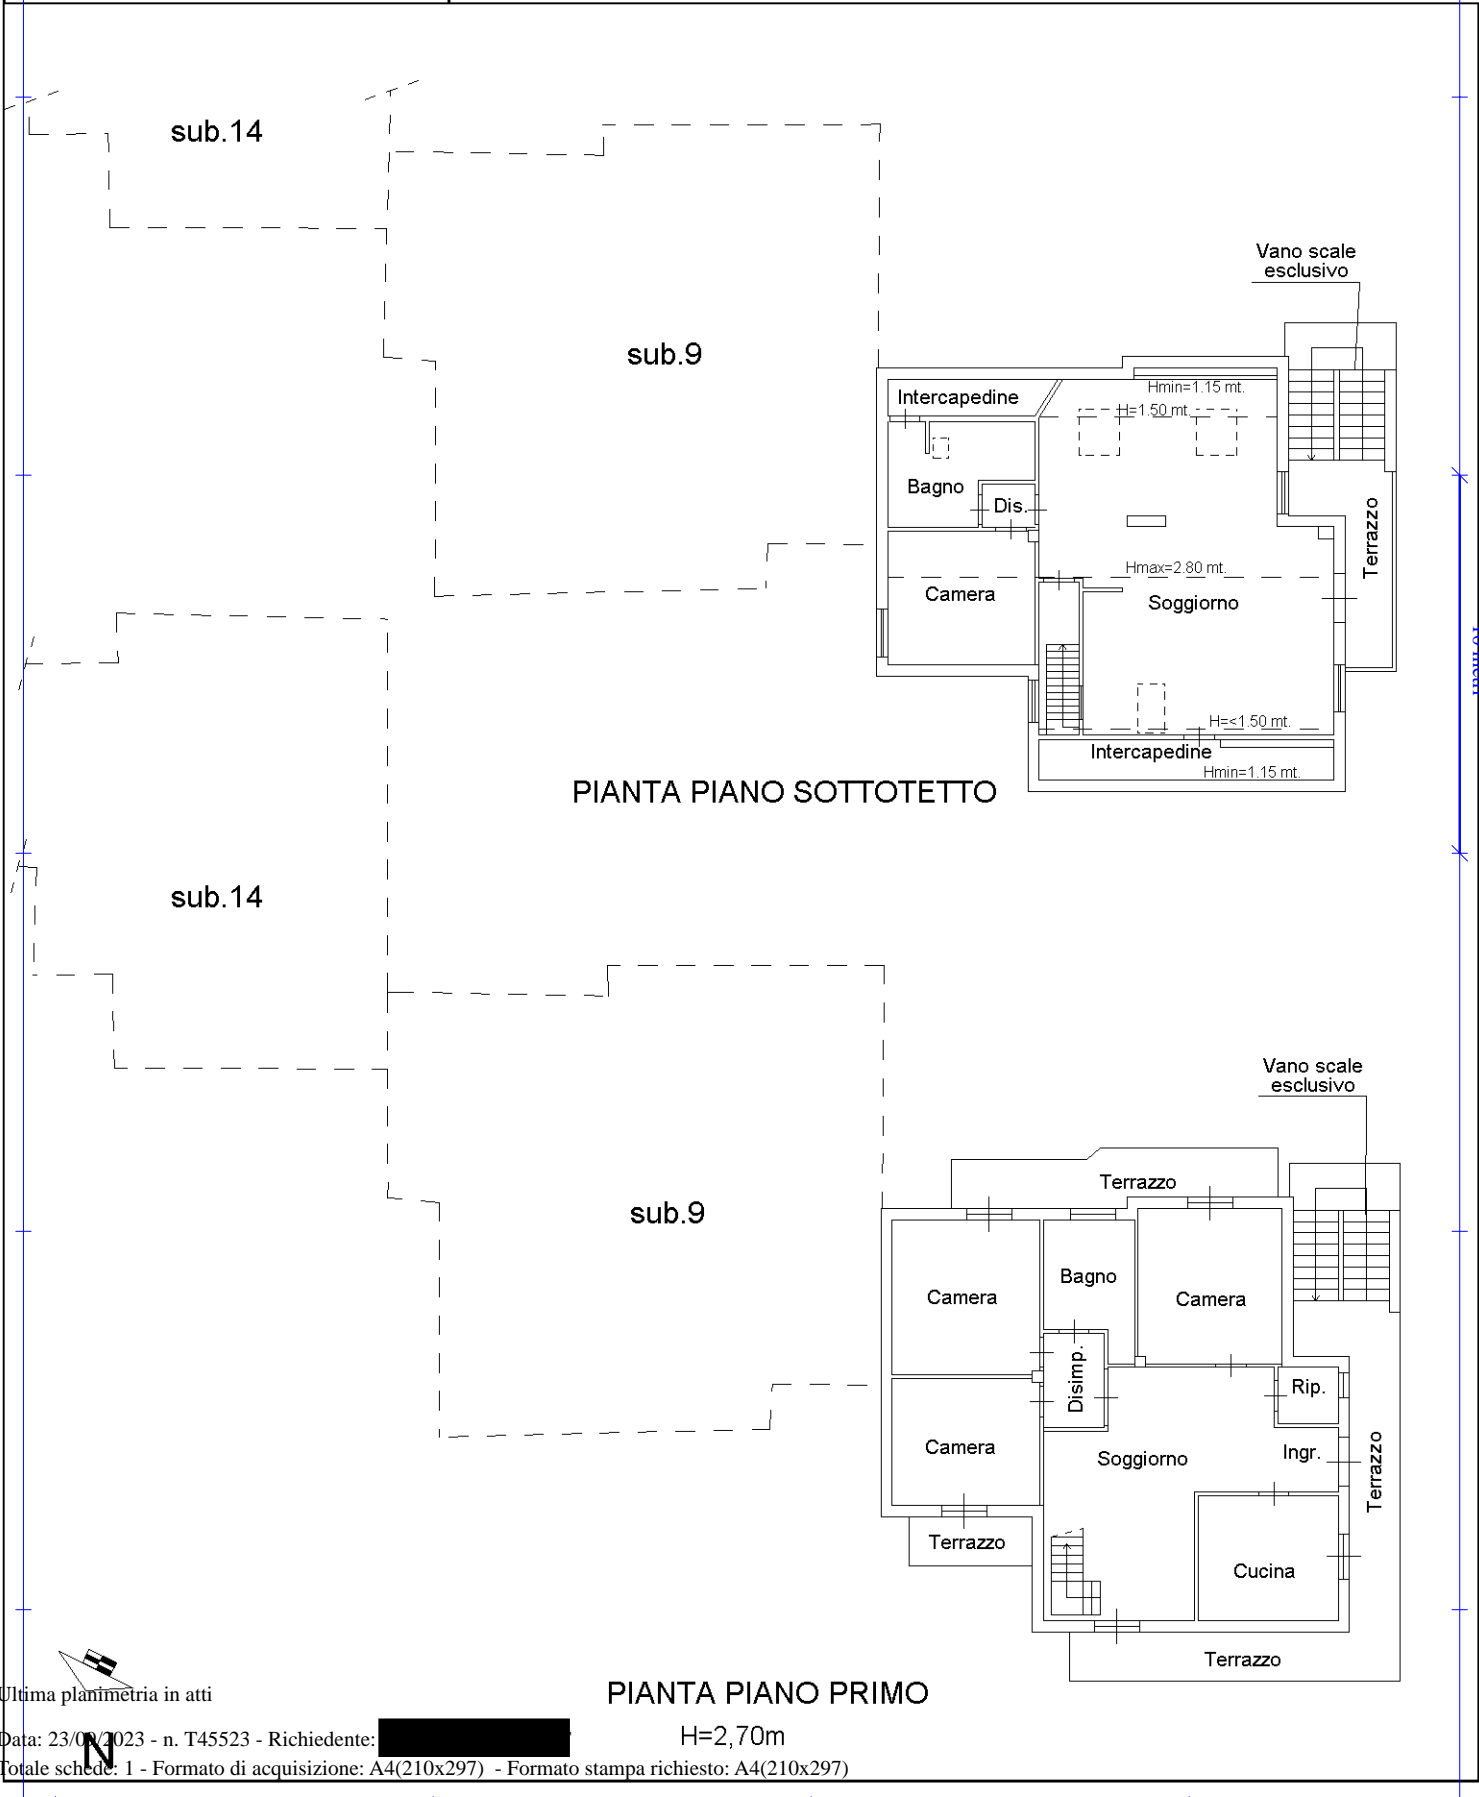

PIANTA PIANO SOTTOTETTO

PIANTA PIANO PRIMO

Ultima planimetria in atti

Data: 23/09/2023 - n. T45523 - Richiedente: [REDACTED]

H=2,70m

Totale schede: 1 - Formato di acquisizione: A4(210x297) - Formato stampa richiesto: A4(210x297)

Catasto dei Fabbricati - Situazione al 23/09/2023 - Comune di AULLA(A496) - < Foglio 21 - Particella 412 - Subalterno 4 ->
VIA PISA n. 12 Piano 1-2