


# ESEC.IMMOB. n.126/2025 - PIANTA DIMOSTRATIVA

Via G.Garibaldi n.66 - Vigarano M. (FE)  
FOGLIO 29 - MAPPALE 78 - SUB. 6 - D/4 CASA DI RIPOSO PER ANZIANI



Scala 1:200

## PIANTA PIANO INTERRATO

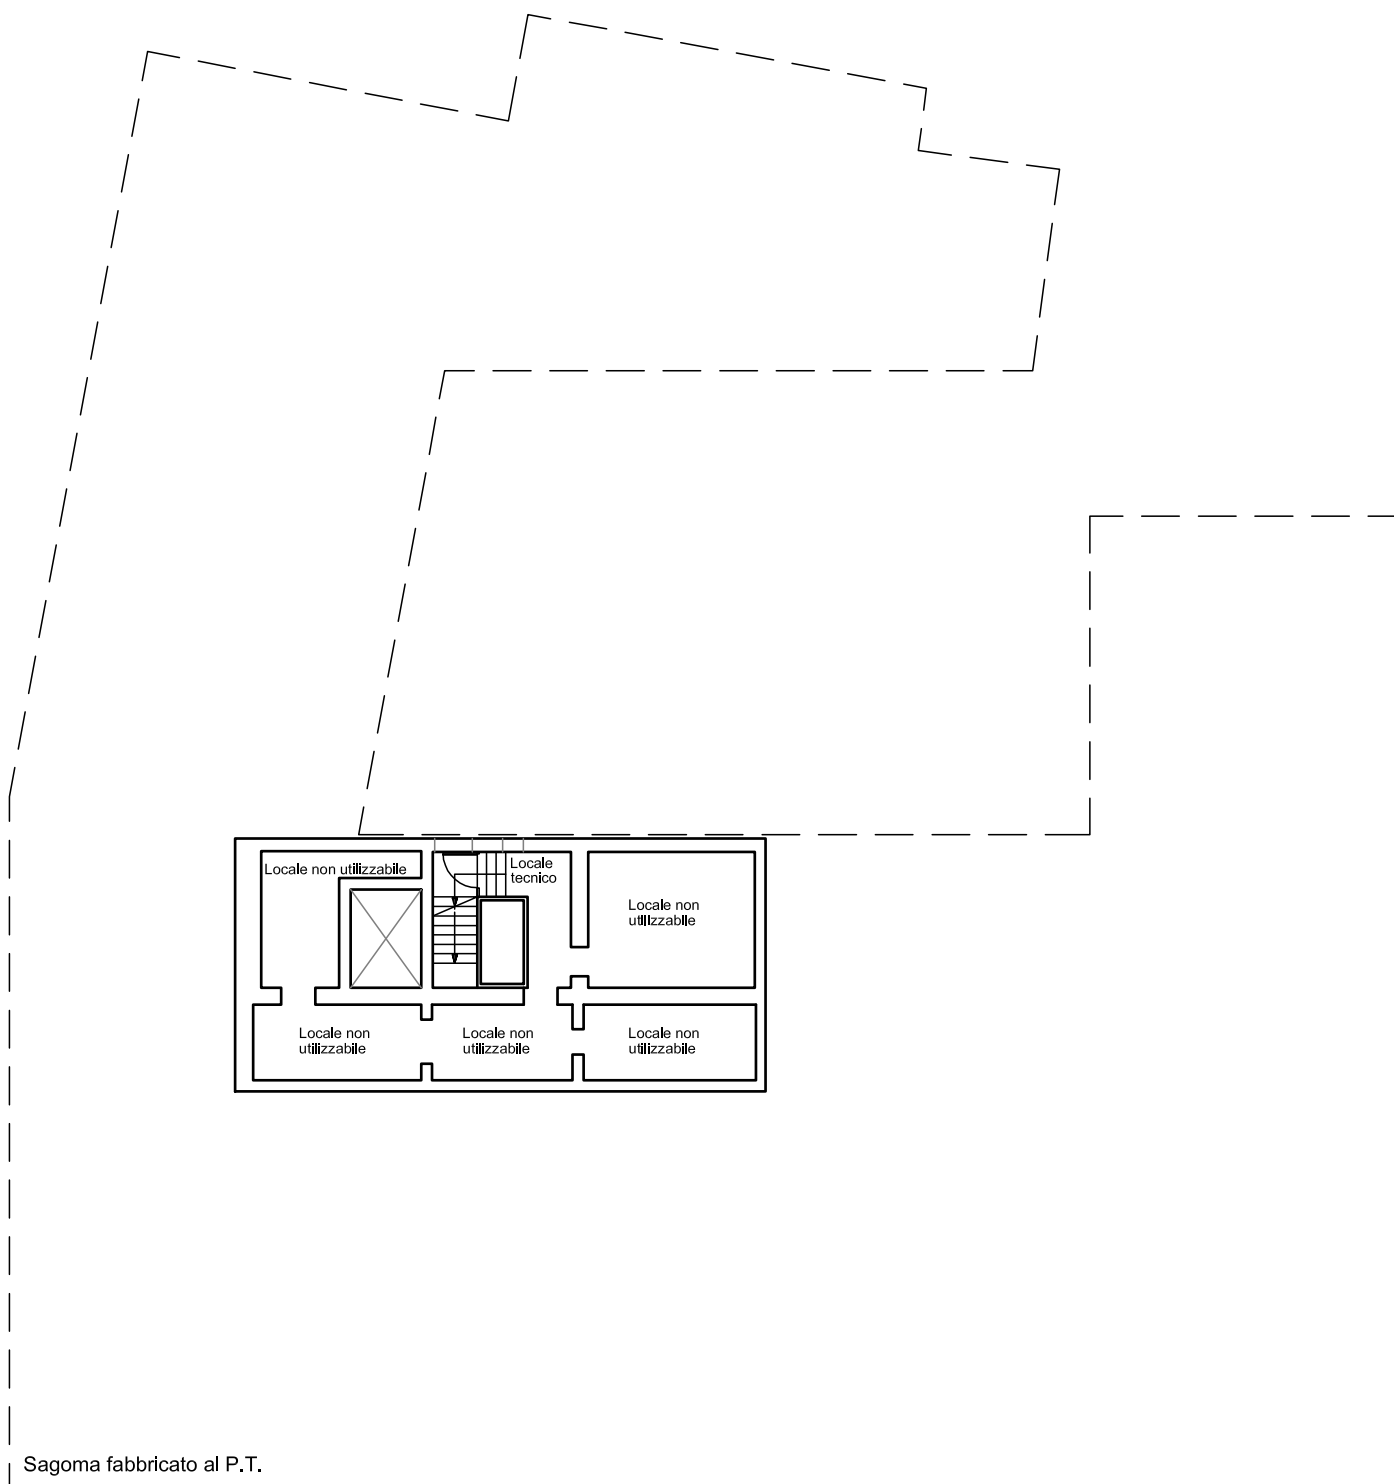

Sagoma fabbricato al P.T.

# ESEC.IMMOB. n.126/2025 - PIANTA DIMOSTRATIVA

Via G.Garibaldi n.66 - Vigarano M. (FE)  
FOGLIO 29 - MAPPALE 78 - SUB. 6 - D/4 CASA DI RIPOSO PER ANZIANI



Scala 1:200

## PIANTA PIANO TERRA






# ESEC.IMMOB. n.126/2025 - PIANTA DIMOSTRATIVA

Via G.Garibaldi n.66 - Vigarano M. (FE)  
FOGLIO 29 - MAPPALE 78 - SUB. 6 - D/4 CASA DI RIPOSO PER ANZIANI



Scala 1:200

## PIANTA PIANO SECONDO

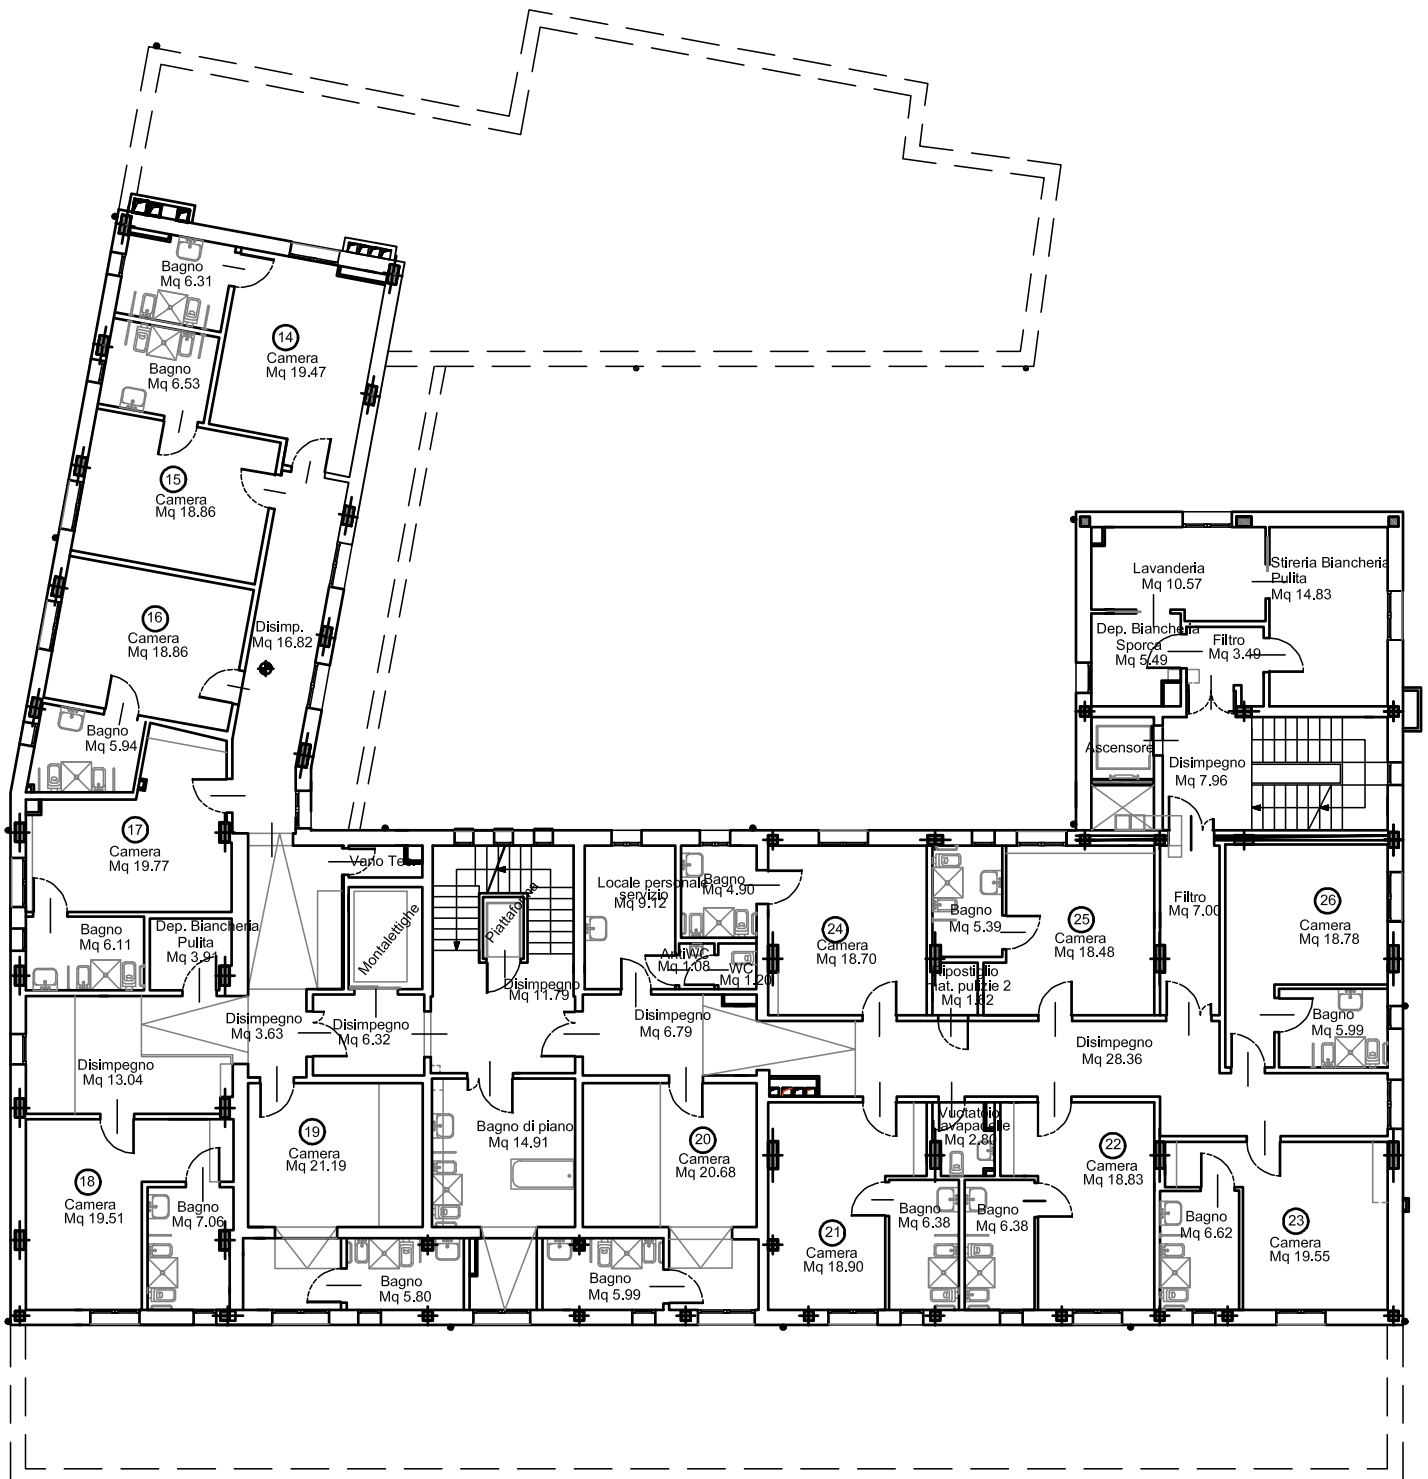


# ESEC.IMMOB. n.126/2025 - PIANTA DIMOSTRATIVA

Via G.Garibaldi n.66 - Vigarano M. (FE)  
FOGLIO 29 - MAPPALE 78 - SUB. 6 - D/4 CASA DI RIPOSO PER ANZIANI



Scala 1:200

## PIANTA PIANO TERZO

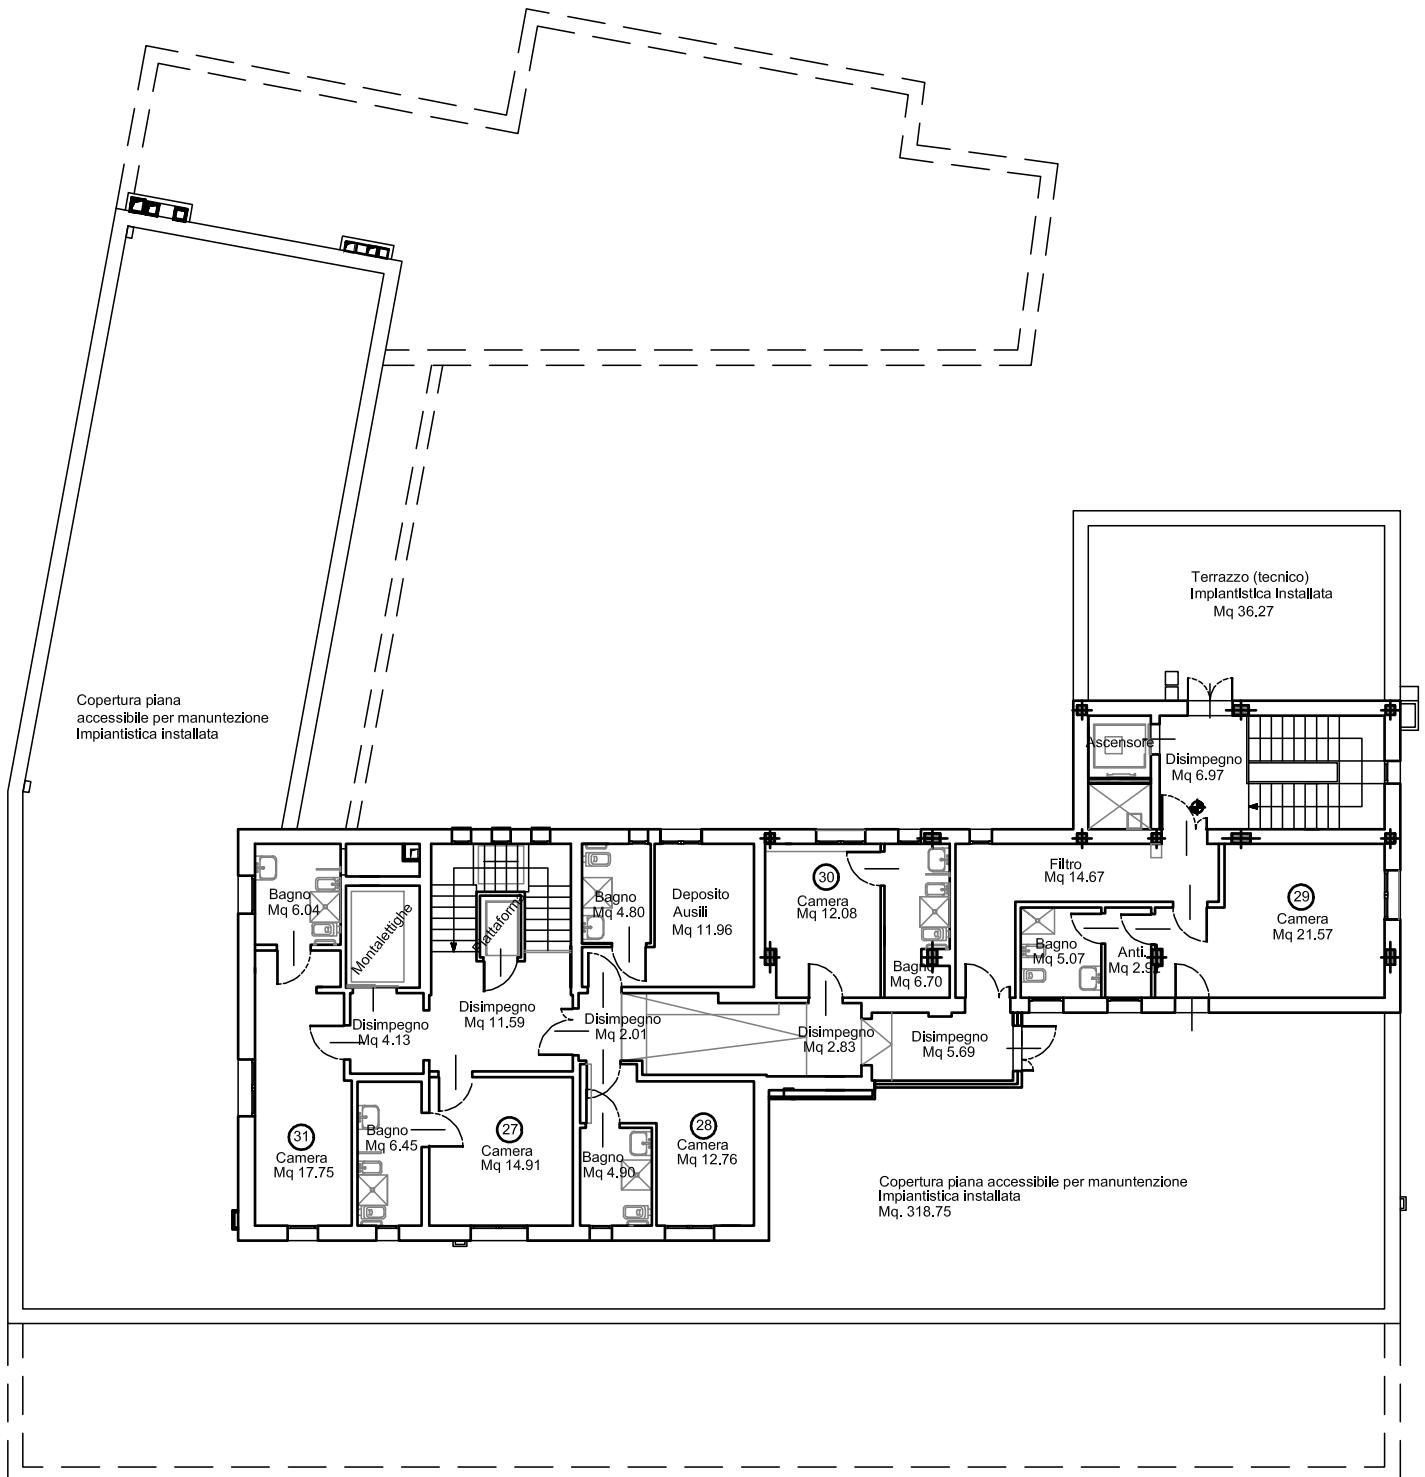

# ESEC.IMMOB. n.126/2025 - PIANTA DIMOSTRATIVA

Via G.Garibaldi n.66 - Vigarano M. (FE)  
FOGLIO 29 - MAPPALE 78 - SUB. 6 - D/4 CASA DI RIPOSO PER ANZIANI



Scala 1:200

## PIANTA PIANO COPERTURA

