



PIANTA Piano primo
H=3.35 m
SCALA 1:200

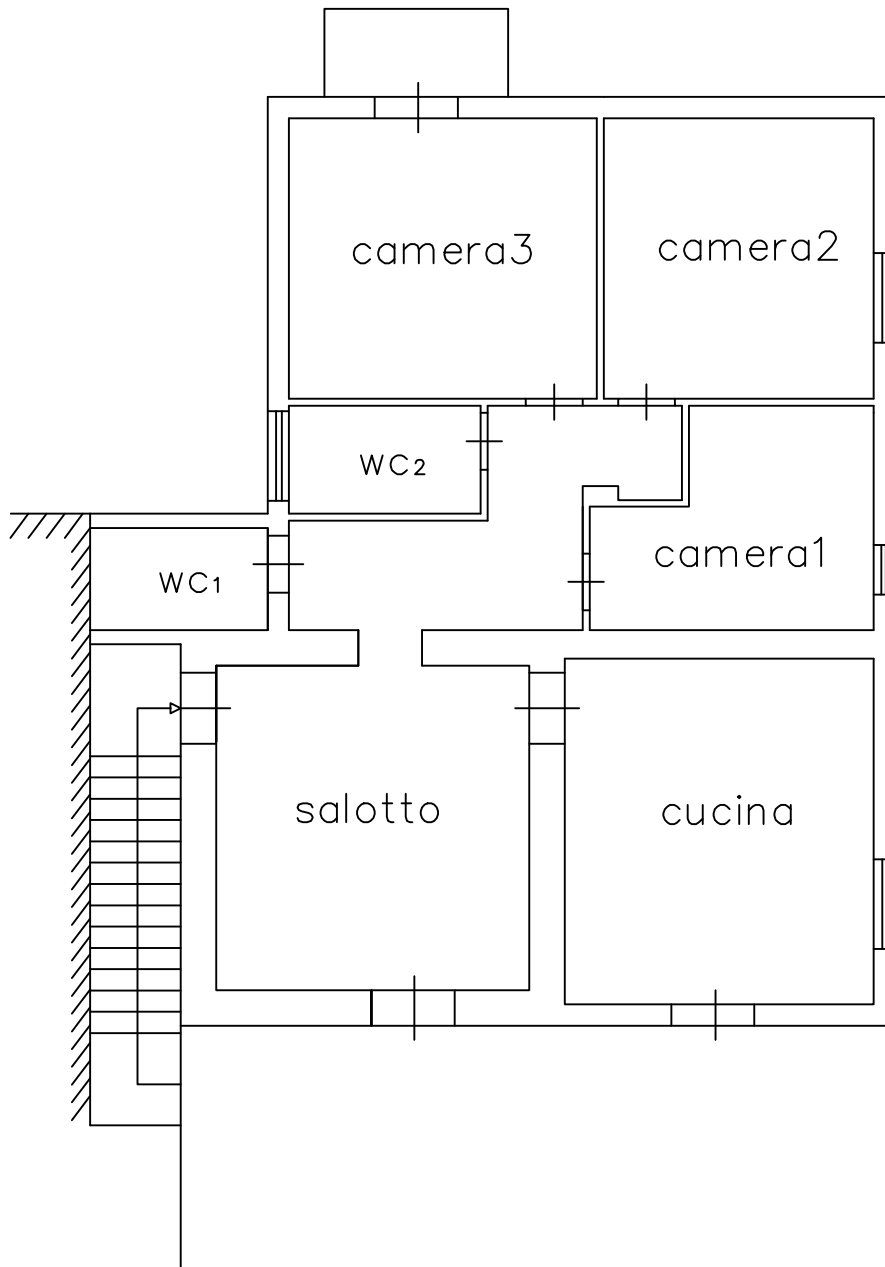

10 m

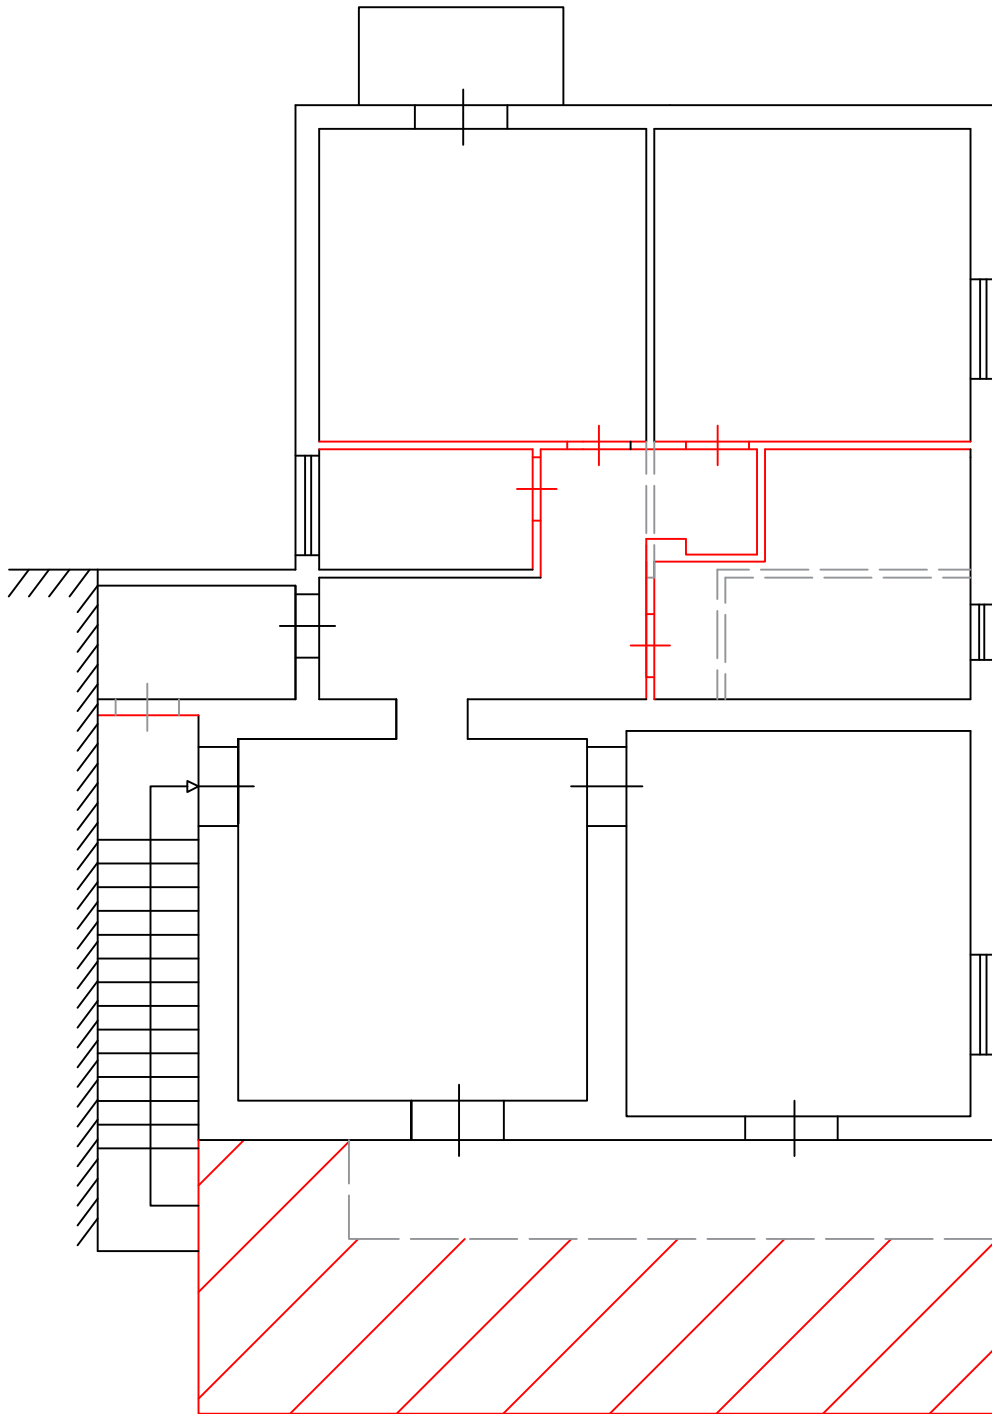

volume aggiunto terrazza
24.60