

Tribunale di Brindisi
P. Es. N. 77/2025
Lotto unico


ALLEGATO 6

Rilievo planimetrico dell'immobile esistente



TRIBUNALE DI BRINDISI
 RILIEVO PLANIMETRICO DELL'IMMOBILE SITO IN VIA ZARA N. 5 NEL COMUNE
 DI ORIA - PROCEDURA ESECUTIVA N. 77/2025 R.G.Es.

LOTTO UNICO - APPARTAMENTO
 PLANIMETRIA 1A - Stato attuale
 PIANTA PIANO PRIMO Scala 1:100

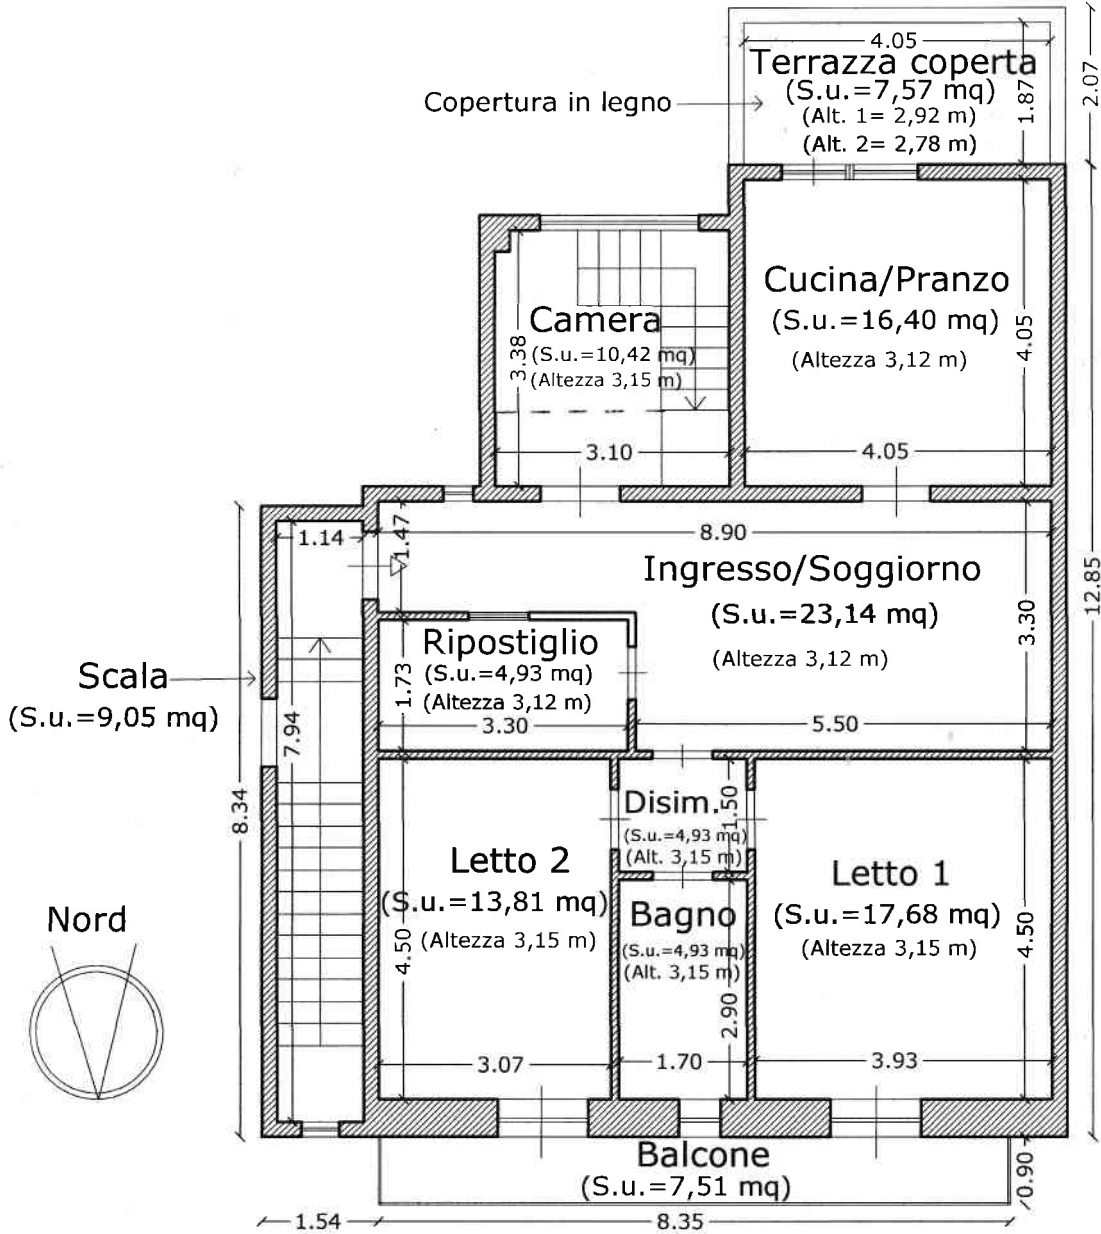

LOTTO unico PLANIMETRIA 1A
 Dati catastali: foglio 40 particella 351 subalterno 3
 Superficie coperta totale resid. primo piano mq. 110,70
 Superficie scoperta tot. non residenziale mq. 16,72
 Scala coperta totale non residenziale mq. 10,34

C.T.U.
 Arch. LODEDO PIETRO CARMINE

