

**Agenzia delle Entrate**  
**CATASTO FABBRICATI**  
**Ufficio Provinciale di**  
**Bari**

Dichiarazione protocollo n. BA0035738 del 06/02/2014

Planimetria di u.i.u. in Comune di Molfetta

Via Luigi Capotorti

civ. 115

Identificativi Catastali:

Sezione:

Foglio: 54

Particella: 565

Subalterno: 31

Compilata da:

Preziosa Francesco

Iscritto all'albo:  
Geometri


Prov. Barletta Andria n. 00503

Scheda n. 1

Scala 1:200

**PIANTA PIANO QUARTO**  
**H = 3.00 m**

P.Ila 178

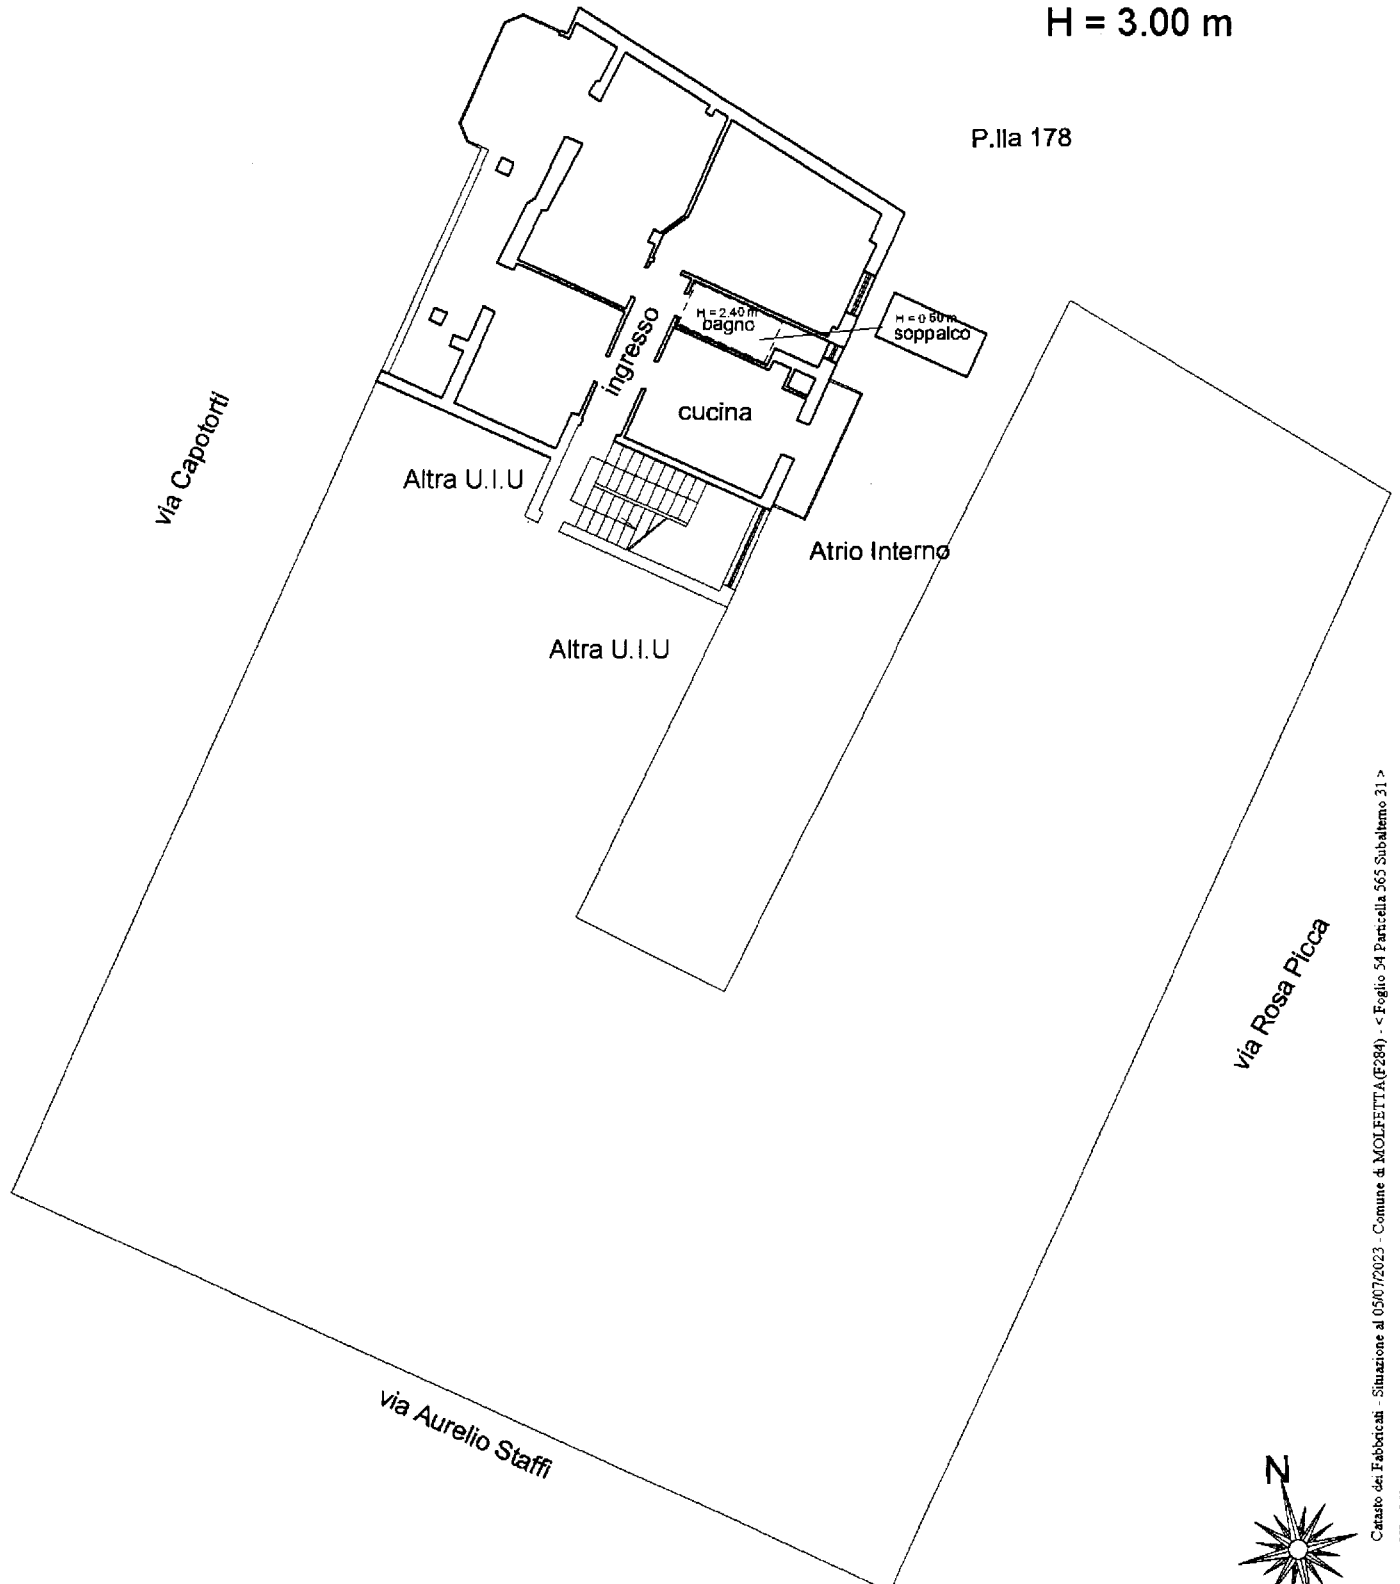

Catasto dei Fabbricati - Situazione al 05/07/2023 - Comune di MOLFETTA (F284) - < Foglio 54 Particella 565 Subalterno 31 >

VIA LUIGI CAPOTORTI n. 115 Piano 4

Firmato Da: STORELLI FRANCESCO Emesso Da: ARUBAPEC S.P.A. NG CA 3 Serial#: 58bb01d309876e06e72021060dd422d9c