

**Agenzia del Territorio
CATASTO FABBRICATI
Ufficio Provinciale di
Milano**

Dichiarazione protocollo n. 000973290 del 18/12/2002

Planimetria di u.i.u. in Comune di Besana In Brianza

Via Iv Novembre

civ. 33

Identificativi Catastali:

Sezione:

Foglio: 22

Particella: 76

Subalterno: 707

Compilata da:
Clapis Giorgio


Iscritto all'albo:
Geometri

Prov. Milano

N. 9475


Scheda n. 1

Scala 1:200

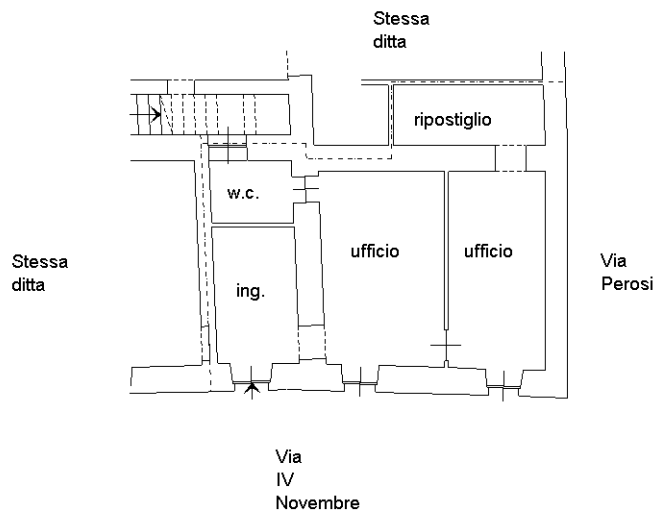

PIANTA PIANO TERRA

H. mt. 2,85

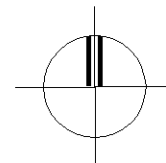

Ultima planimetria in atti