

**Agenzia del Territorio  
CATASTO FABBRICATI  
Ufficio Provinciale di  
Lodi**

Dichiarazione protocollo n. **LO0021715** del **01/06/2005**  
Planimetria di u.i.u. in Comune di Cavenago D'adda


Via A. Negri

civ. SNC


Identificativi Catastali:

Sezione:  
Foglio: 12  
Particella: 436  
Subalterno: 701

Scheda n. 1      Scala 1:500

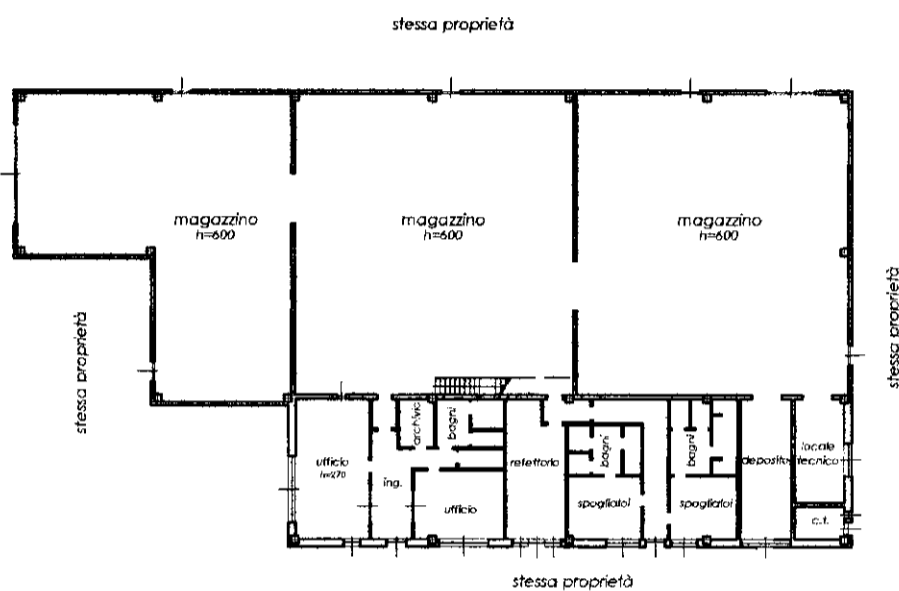

**pianta piano terra**

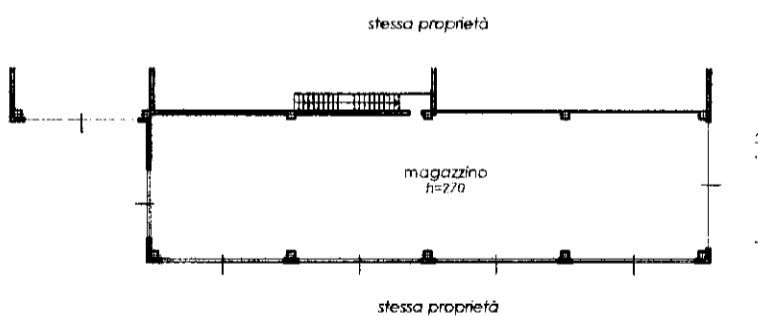

**pianta piano primo**

