

**Agenzia del Territorio
CATASTO FABBRICATI
Ufficio Provinciale di
Napoli**

Dichiarazione protocollo n. NA0408111 del 28/05/2007

Planimetria di u.i.u. in Comune di Nola

Via Ottaviano Augusto

civ. 64-B

Identificativi Catastali:

Sezione:

Foglio: 40

Particella: 307

Subalterno: 1

Compilata da:

Lanzara Michele

Iscritto all'albo:

Geometri

Prov. Napoli

N. 5650

Scheda n. 1

Scala 1:200


**SOVRAPPOSIZIONE
RILIEVO/CATASTALE**

 **RILIEVO**



PIANO TERRA

altra u.i.u.
(mappale 303)

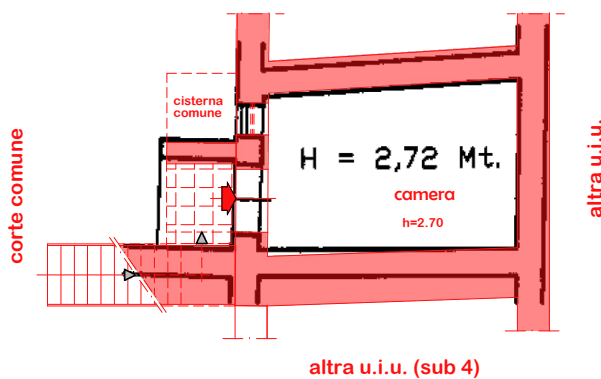

Catasto dei Fabbricati - Situazione al 28/02/2025 - Comune di NOLA(F924) - < Foglio 40 - Particella 307 - Subalterno 1 >
VIA OTTAVIANO AUGUSTO n. 64-B Piano T

Ultima planimetria in atti

Data: 28/02/2025 - n. T329891 - Richiedente: SRPMSM63M04L845E

Totale schede: 1 - Formato di acquisizione: A4(210x297) - Formato stampa richiesto: A4(210x297)

**Agenzia del Territorio
CATASTO FABBRICATI
Ufficio Provinciale di
Napoli**

Dichiarazione protocollo n. NA0577309 del 23/09/2005

Planimetria di u.i.u. in Comune di Nola

Via Ottaviano Augusto

civ. 64

Identificativi Catastali:

Sezione:

Foglio: 40

Particella: 307

Subalterno: 4

Compilata da:

Guarino Gaetano

Iscritto all'albo:

Geometri

Prov. Napoli


N. 5279

Scheda n. 1

Scala 1:200

**SOVRAPPOSIZIONE
RILIEVO/CATASTALE**

 **RILIEVO**

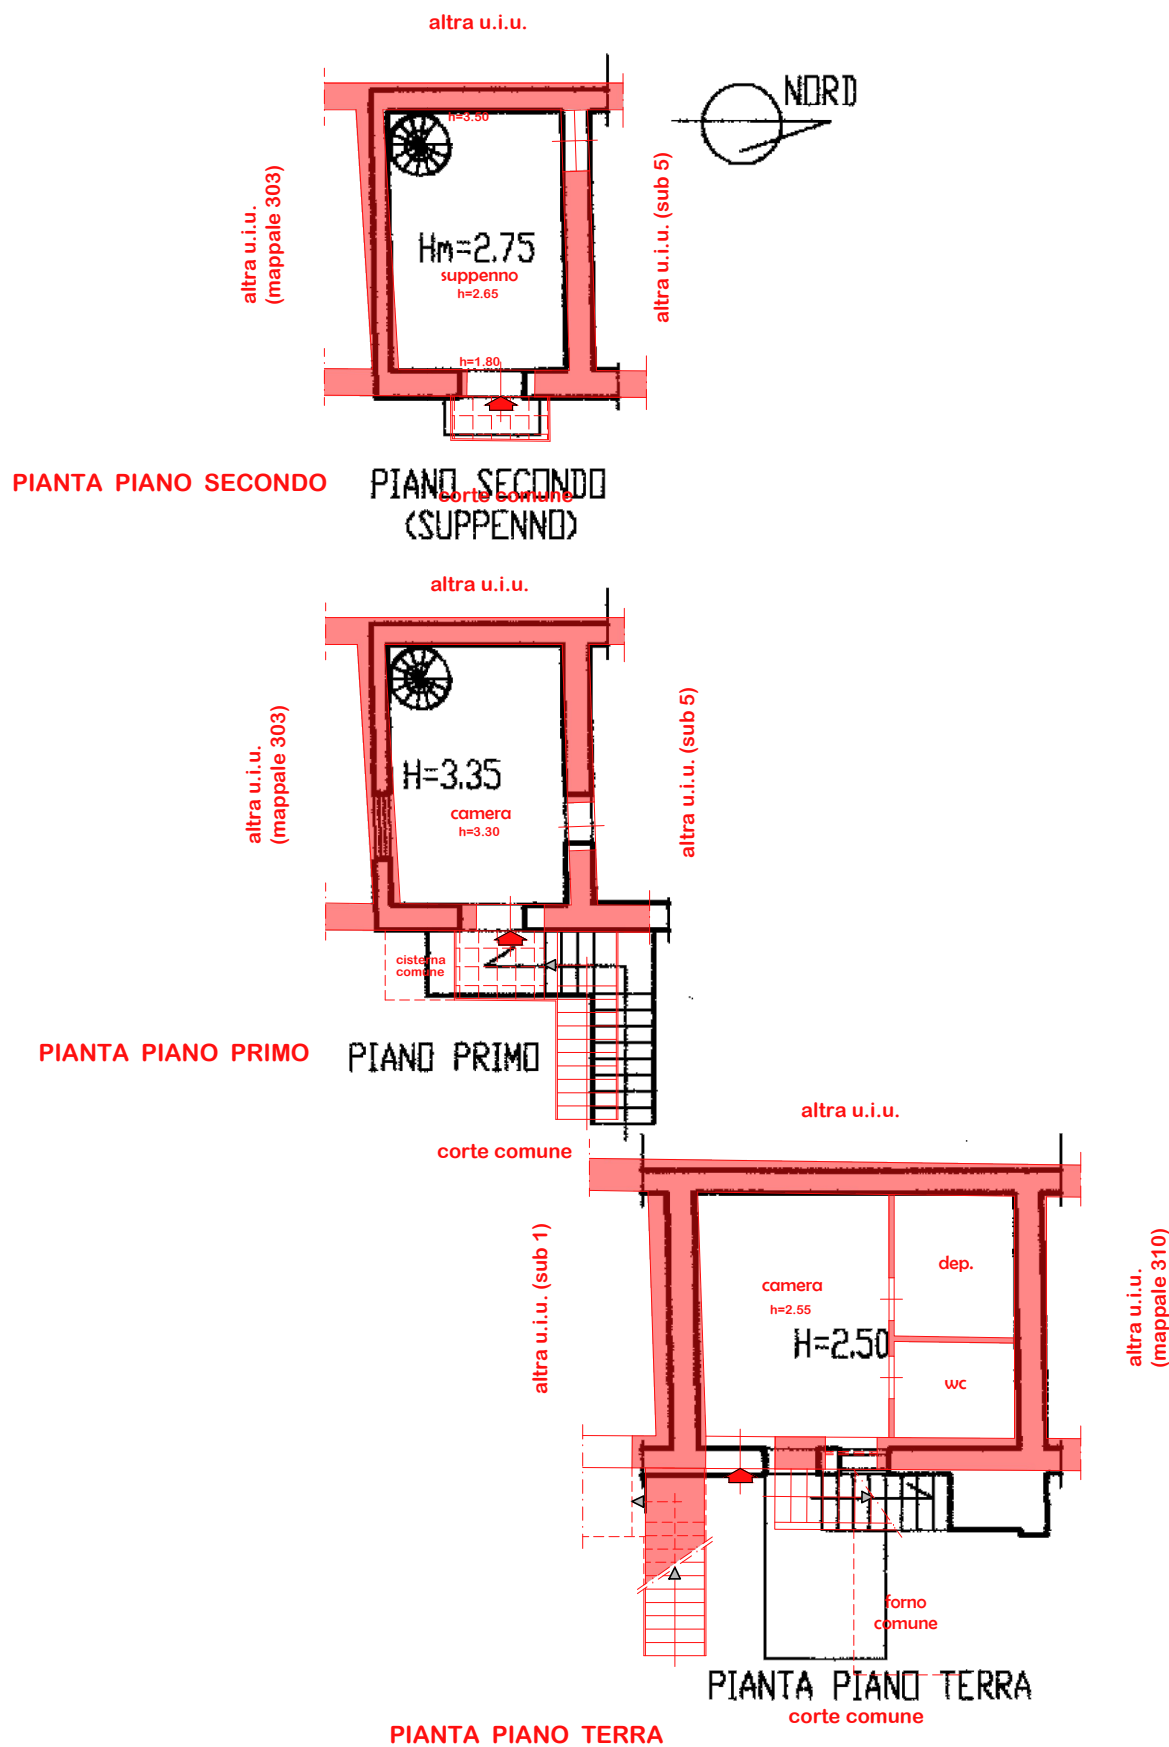

Catasto dei Fabbricati - Situazione al 28/02/2025 - Comune di NOLA(F924) - < Foglio 40 - Particella 307 - Subalterno 4 >
VIA OTTAVIANO AUGUSTO n. 64 Piano T-1 - 2

Ultima planimetria in atti

Data: 28/02/2025 - n. T329892 - Richiedente: SRPMSM63M04L845E

Totale schede: 1 - Formato di acquisizione: A4(210x297) - Formato stampa richiesto: A4(210x297)

**Agenzia del Territorio
CATASTO FABBRICATI
Ufficio Provinciale di
Napoli**

Dichiarazione protocollo n. NA0577256 del 23/09/2005

Planimetria di u.i.u. in Comune di Nola

Via Ottaviano Augusto

civ. 64C

Identificativi Catastali:

Sezione:

Foglio: 40

Particella: 307

Subalterno: 5

Compilata da:

Guarino Gaetano

Iscritto all'albo:

Geometri

Prov. Napoli


N. 5279

Scheda n. 1


Scala 1:200

**SOVRAPPOSIZIONE
RILIEVO/CATASTALE**

 **RILIEVO**

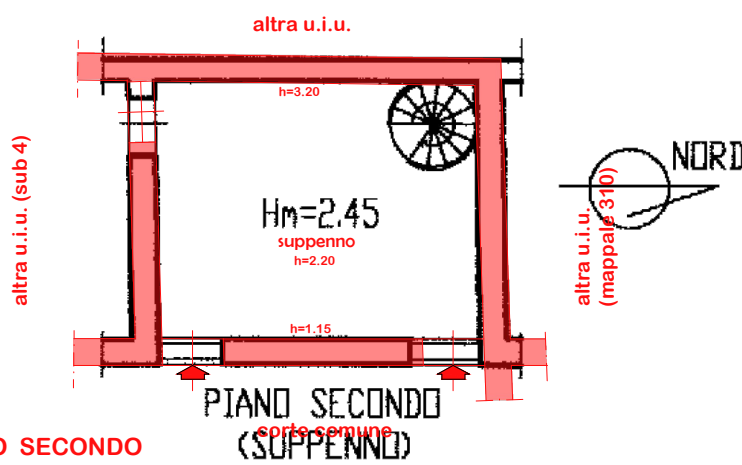

PIANTA PIANO SECONDO

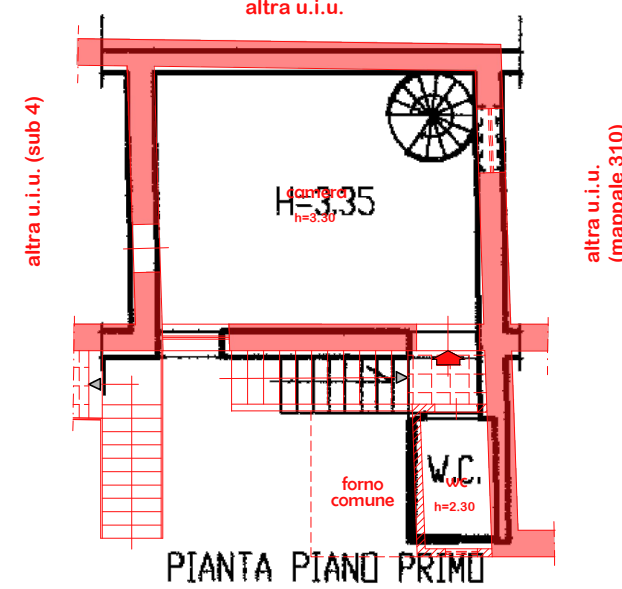

PIANTA PIANO PRIMO

Catasto dei Fabbricati - Situazione al 28/02/2025 - Comune di NOLA(F924) - < Foglio 40 - Particella 307 - Subalterno 5 >
VIA OTTAVIANO AUGUSTO n. 64C Piano 1-2