

Agenzia delle Entrate
CATASTO FABBRICATI
 Ufficio provinciale di
Arezzo

Dichiarazione protocollo n. AR0088691 del 16/10/2017

Planimetria di u.i.u. in Comune di Cortona

Centro Abitato Pietraia

civ. SNC

Identificativi Catastali:

Sezione:

Foglio: 345

Particella: 119

Subalterno:

Compilata da:

Petti Miro

Iscritto all'albo:

Geometri


Prov. Arezzo

N. 764

Data: 14/09/2023 - n. T234761 - Richiedente: BSLLDA69122A3900
 Totale schede: 1 - Formato di acquisizione: A3(297x420) - Formato stampa richiesto: A3(297x420)
 Ultima planimetria di: 04/09/2023

Data: 14/09/2023 - n. T234761 - Richiedente: BSLLDA69122A3900

n. 1 Scala 1: 200

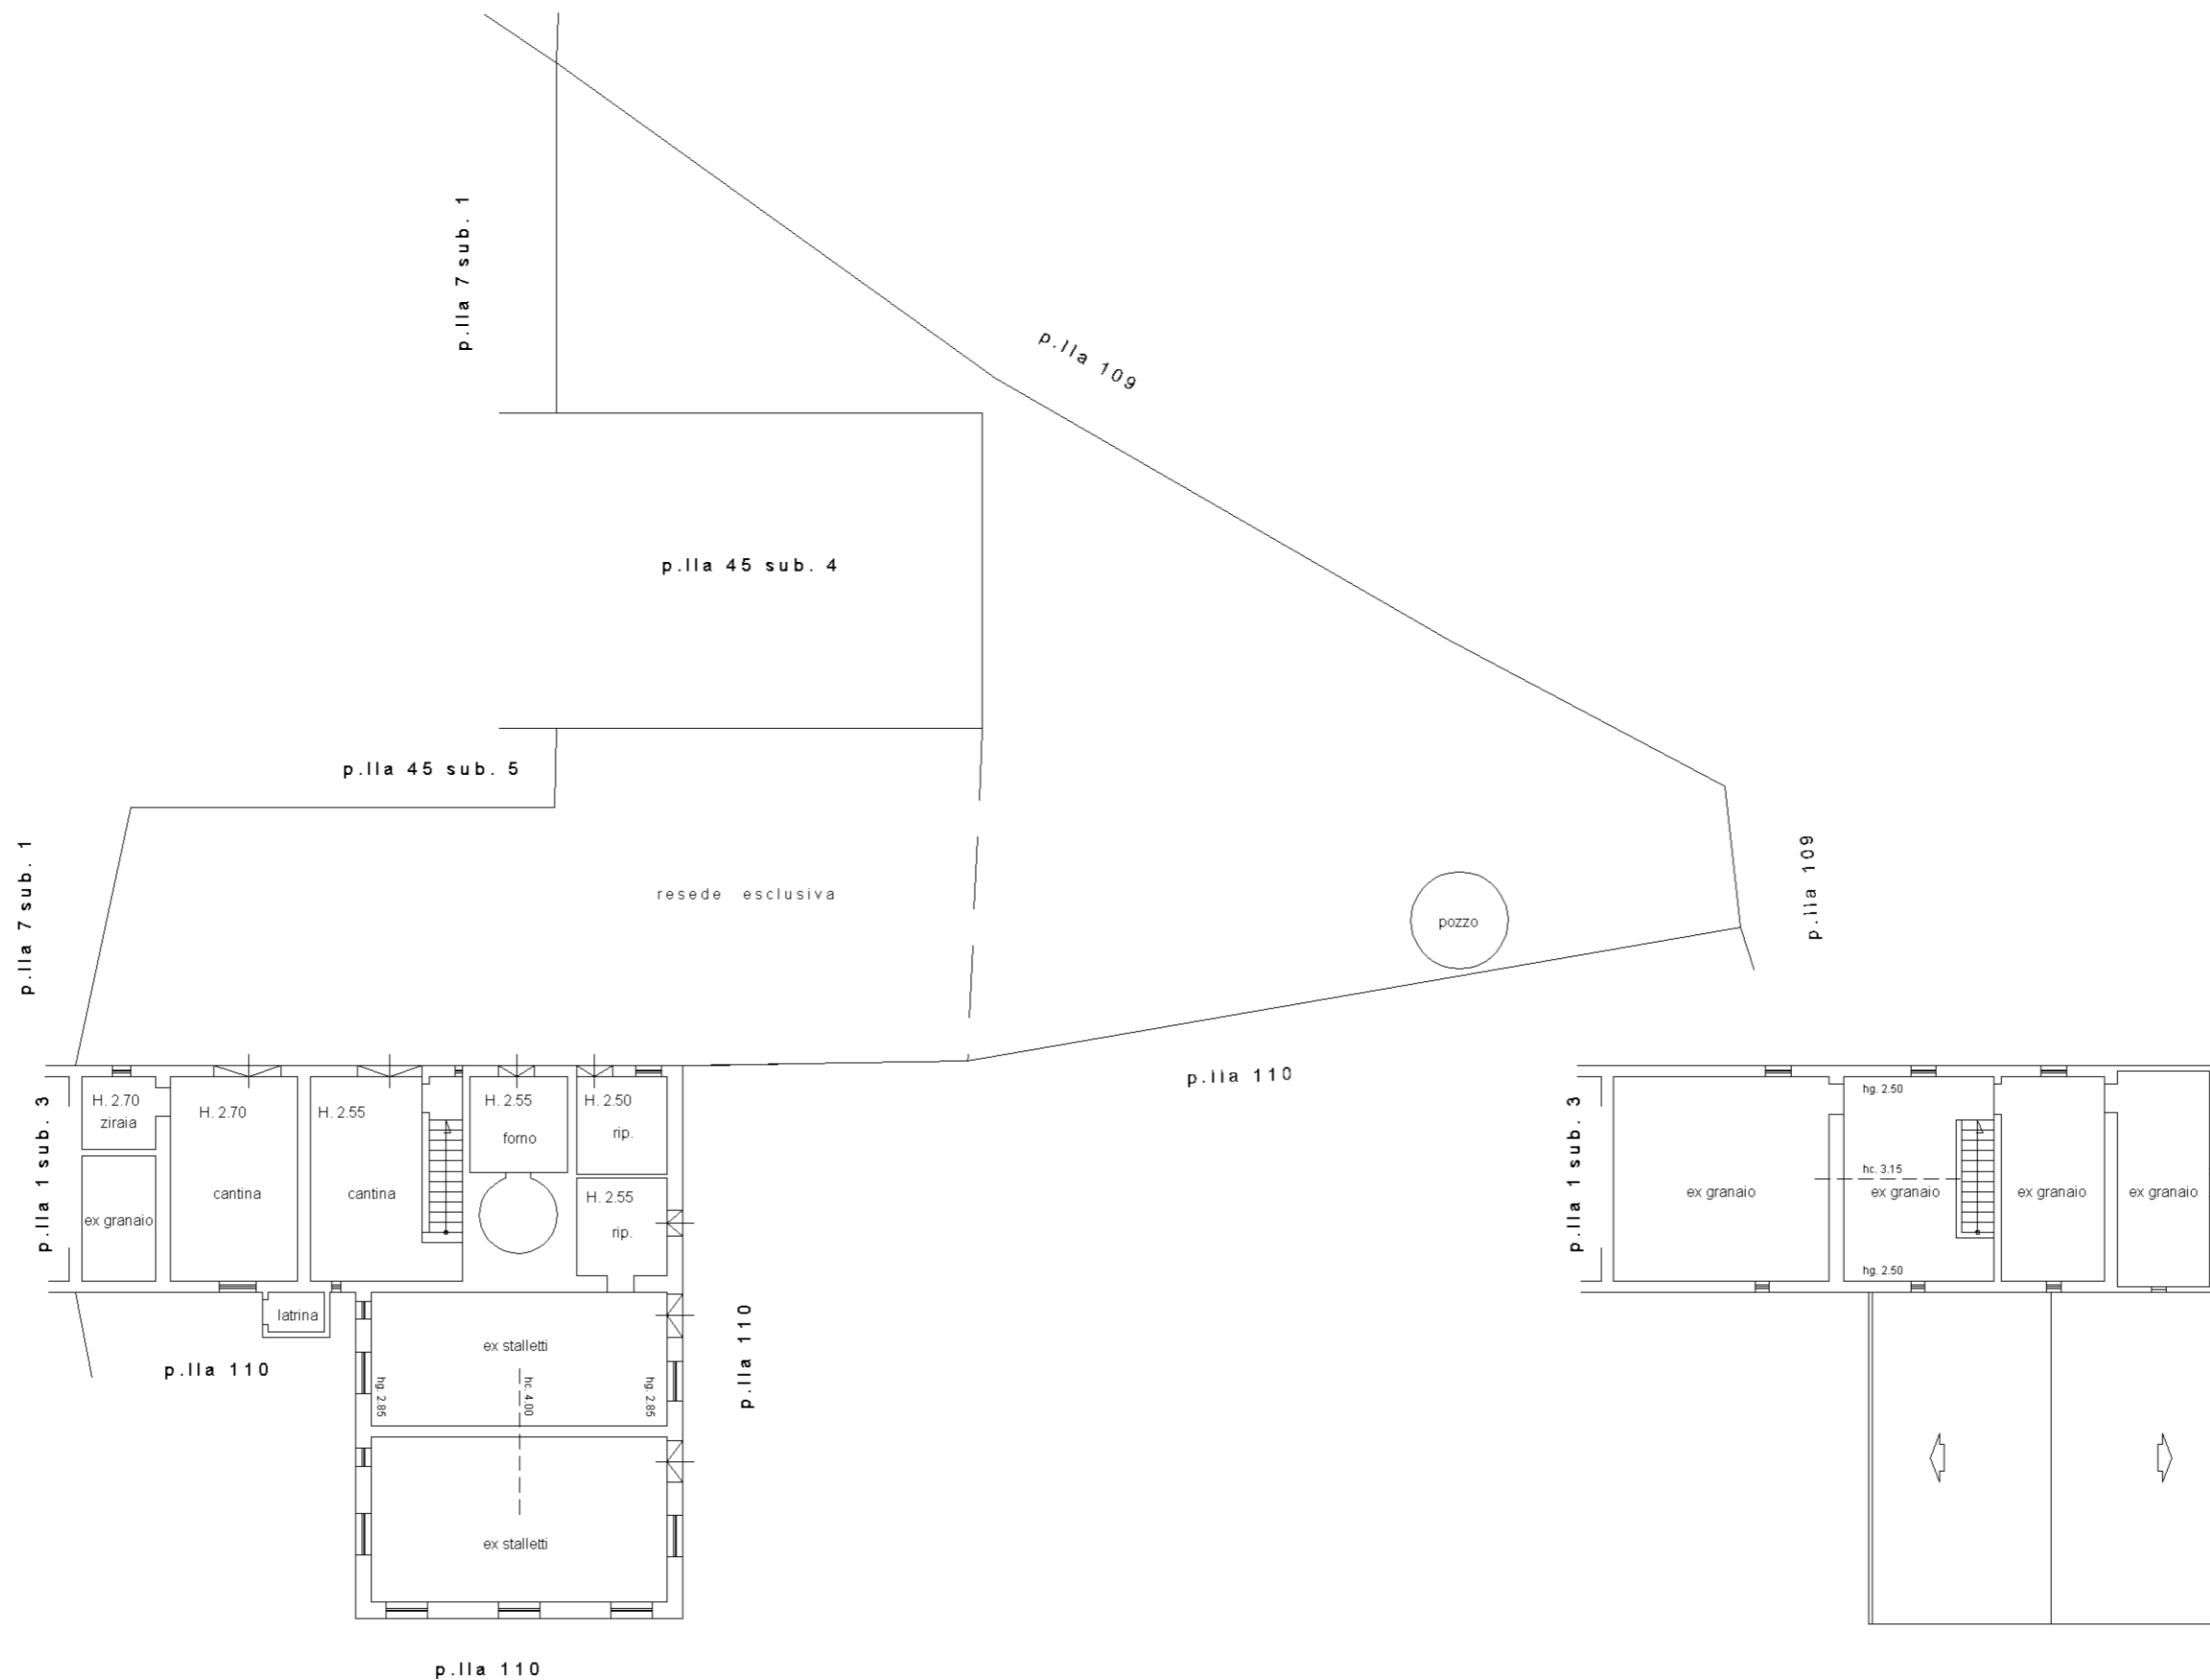

PIANTA PIANO TERRA

PIANTA PIANO PRIMO

Nord

