

MODULARIO
127 n. 497




MINISTERO DELLE FINANZE
DIPARTIMENTO DEL TERRITORIO
CATASTO EDILIZIO URBANO (RDL 13-4-1939 n. 652)

MOD **BN** (CEU)



Planimetria di u.u. in Comune di PONTE SAN NICOLO' via G. ROSSA CIV.


N.C.T.			N.C.E.U.				
Fg.	All.	Map.	Sez.	Fg.	All.	Map.	Sub
1	-	399		1	-	399	9 39

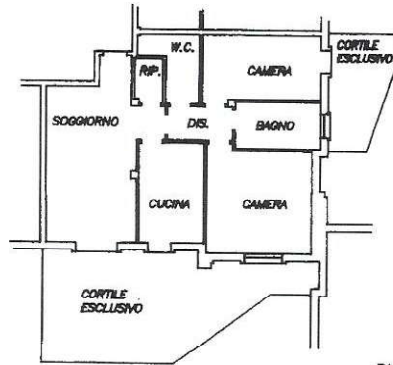

PIANTA PIANO TERRA
H 2.70



ORIENTAMENTO

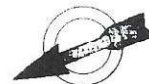

SCALA DI 1:200

Dichiarazione di N.C.
Denuncia di variazione

Identificativi catastali
F.
n. sub

Compiuta dal GEOMETRA
(Tutte le firme e i nomi)
BONIFAZI LUCIANO
Iscritto all'albo de GEOMETRI
della provincia di PADOVA n. 985
data 20/05/2018 Firma



RISERVATO ALL'UFFICIO

2018 - 1 A.U. 2018

MODULARE
1997/1998



MINISTERO DELLE FINANZE
DIPARTIMENTO DEL TERRITORIO

MOD. BN (CEU)

CATASTO EDILIZIO URBANO (RDL 13-4-1939, n. 652)

1:1
200

Planimetria di u.i.u. in Comune di **PONTE SAN NICOLO'** via **G. ROSSA** civ.

N.C.T.			N.C.E.U.				
Fg.	All.	Map.	Sez.	Fg.	All.	Map.	Sub
1	-	399		1	-	399	100

POSTO AUTO
SCOPERTO

PIANTA PIANO TERRA



ORIENTAMENTO



SCALA DI 1: 300

Dopo: Misura, Programmazione e Fetta sono Stati: 0/7

Dichiarazione di N.C.
Denuncia di variazione

Identificativi catastali
F.
M. sub.

Compilata dal **GEOMETRA**
(Titolo, cognome e nome)
BONIFAZI LUCIANO
Iscritto all'albo de **GEOMETRI**
della provincia di **PADOVA** n. **985**
data Firma

RISERVATO ALL'UFFICIO

30/05/2018

MODULARIO
a r. n. 497




MINISTERO DELLE FINANZE
DIPARTIMENTO DEL TERRITORIO
CATASTO EDILIZIO URBANO (RDL 13-4-1939, n. 652)

MOD **BN** (CEU)


200

Planimetria di atto in Comune di **PONTE SAN NICOLO'** via **G. ROSSA** CIV.

N.C.T.			N.C.E.U.				
Fg.	All.	Map.	Sez.	Fg.	All.	Map.	Sub
1	-	399		1	-	399	59

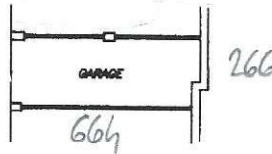

PIANTA PIANO 1 SOTTOSTRADA H. 2.40

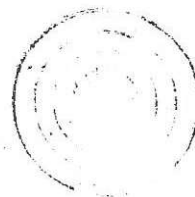

ORIENTAMENTO



SCALA DI 1: 200

Dichiarazione di N.C.
Denuncia di variazione
Identificativi catastali
F.
n. sub

Compilata dal **GEOMETRA**
TITOLO (cognome e nome)
BONIFAZI LUCIANO
Iscritto all'albo de **GEOMETRI**
della provincia di **PADOVA** n. **985**
data Firma

RISERVATO ALL'UFFICIO
1 AG. 200

MODULARIO
F. - Catasto - 432



MINISTERO DELLE FINANZE
DIPARTIMENTO DEL TERRITORIO

Mod. EP/2 CEU

Ufficio Tecnico Erariale di PADOVA


ELABORATO PLANIMETRICO

Pag. n. 1 di 5

Comune	Sezione	Foglio	Numero	Tipo mappa n.	del
<u>PONTE SAN NICOLO'</u>		<u>1</u>	<u>399</u>		

DIMOSTRAZIONE GRAFICA DEI SUBALTERNI ASSEGNATI

scala 1: 1000

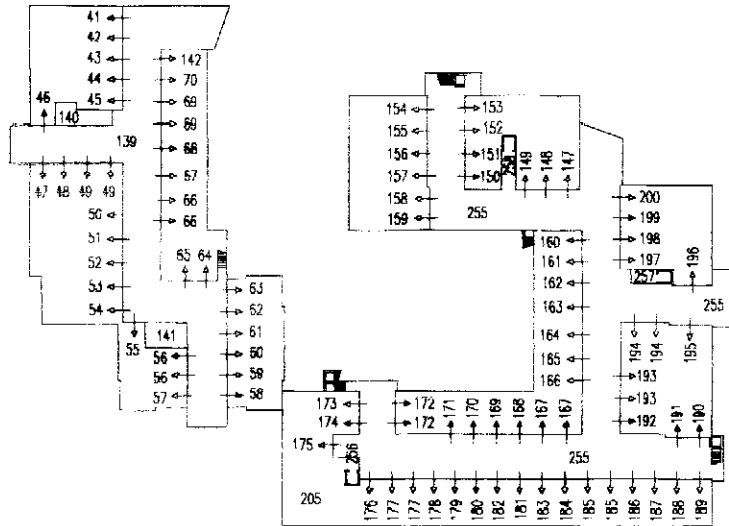

PIANO PRIMO SOTTOSTRADA

Riservato all'Ufficio Tecnico Erariale


L'operatore

Protocollo

Sostituisce il presente mod. EP/2 prot.

Data presentazione: 04/12/2001 - Data: 21/07/2025 - n. T103508 - Richiedente: Telematico

Annulato e sostituito dal mod. EP/2 prot.

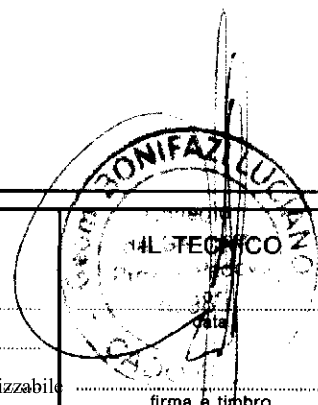

firma e timbro

Planimetria non attuale

Totale schede: 15 - Formato di acquisizione: A4(210x297) - Formato stampa richiesto: A4(210x297) - Fattore di scala non utilizzabile

Elaborato Planimetrico - Catasto dei Fabbricati - Situazione al 21/07/2025 - Comune di PONTE SAN NICOLO'(G855) - < Foglio 1 Particella 399 >



Ufficio Tecnico Erariale di PADOVA


ELABORATO PLANIMETRICO

Pag. n. 2, di 5

Comune	Sezione	Foglio	Numero	Tipo mappale n.	del
<u>PONTE SAN NICOLO'</u>		<u>1</u>	<u>399</u>		

DIMOSTRAZIONE GRAFICA DEI SUBALTERNI ASSEGNATI

scala 1: 1000

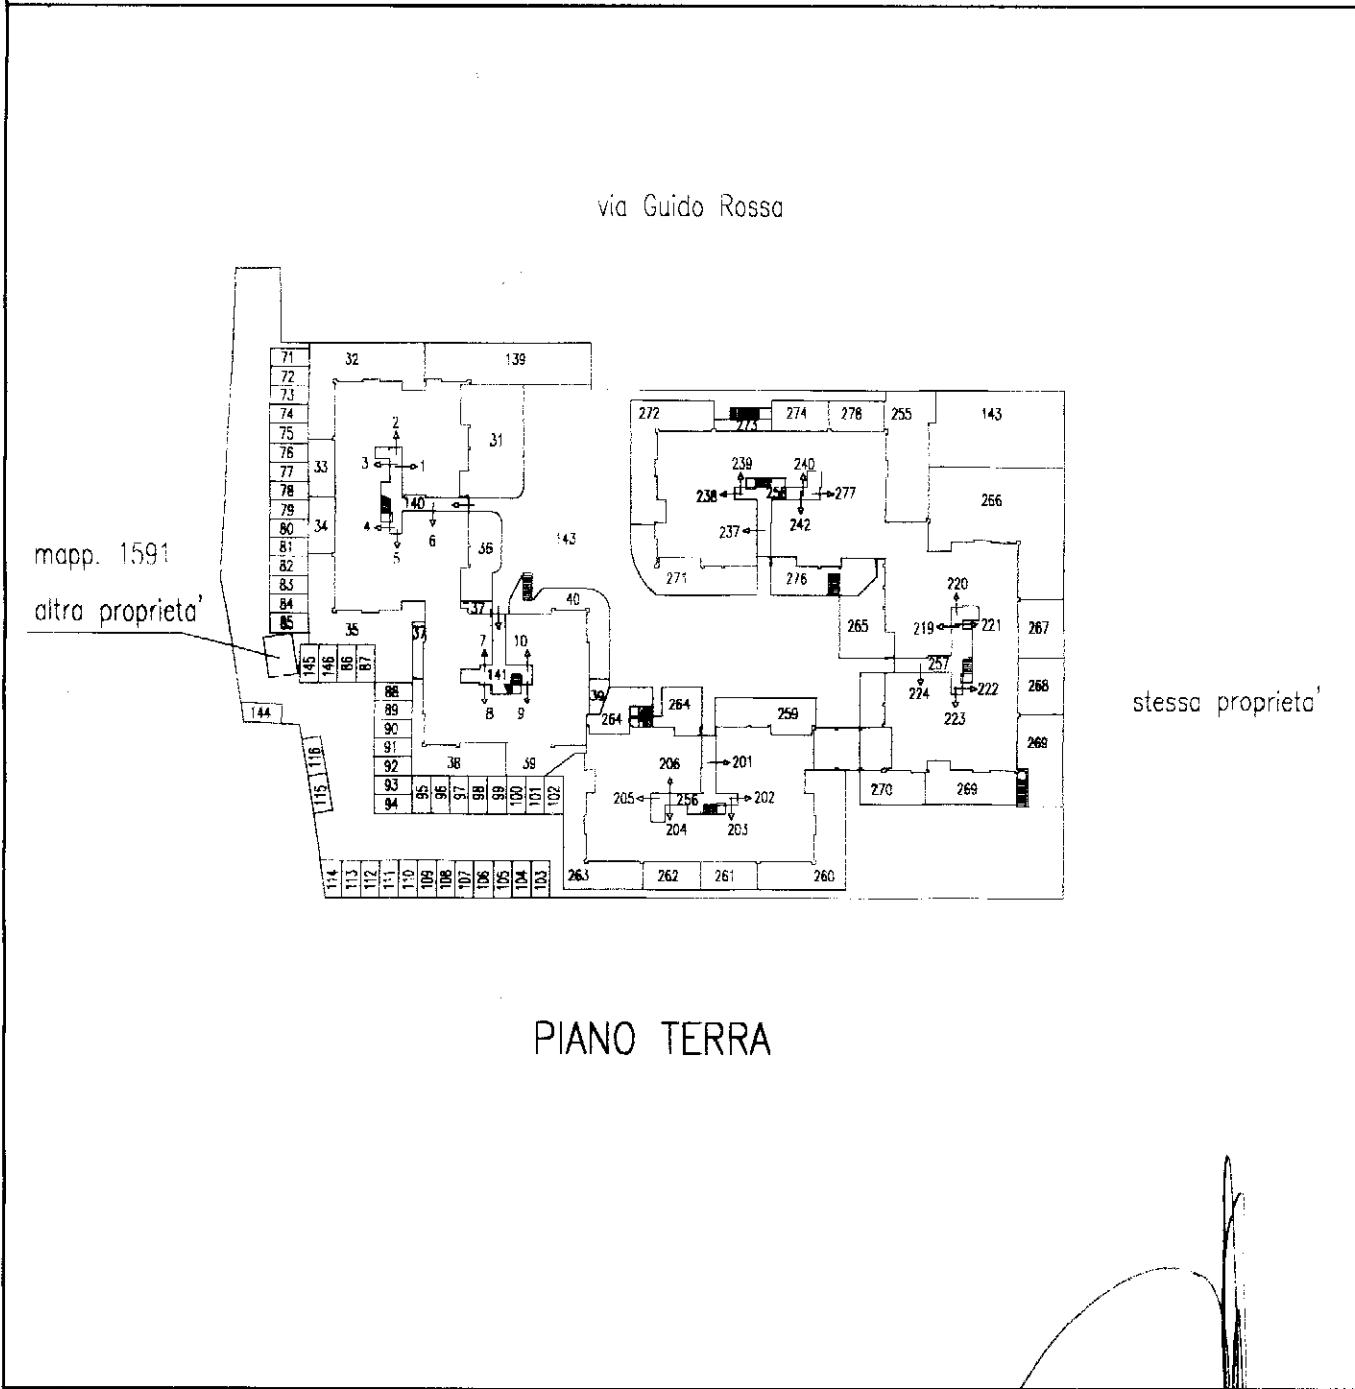

Riservato all'Ufficio Tecnico Erariale		L'operatore	
Protocollo non attuale Sostituisce il presente mod. EP/2 prot. Data presentazione: 04/12/2001 - Data: 21/07/2025 - n. T103508 - Richiedente: Telematico Annullato e sostituito dal mod. EP/2 prot.			

MODULARIO
F. - Catasto - 432



MINISTERO DELLE FINANZE
DIPARTIMENTO DEL TERRITORIO

Mod. EP/2 CEU

Ufficio Tecnico Erariale di PADOVA


ELABORATO PLANIMETRICO

Pag. n. 3 di 5

Comune	Sezione	Foglio	Numero	Tipo mappaie n.	del
<u>PONTE SAN NICOLO'</u>		<u>1</u>	<u>399</u>		

DIMOSTRAZIONE GRAFICA DEI SUBALTERNI ASSEGNATI

scala 1: 1000

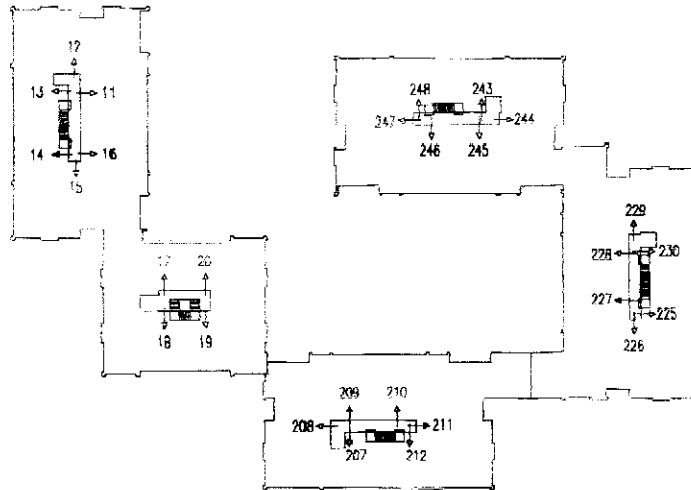

PIANO PRIMO

Penna - Istituto Poligrafico e Zecca dello Stato - P.V.

Riservato all'Ufficio Tecnico Erariale

L'operatore


Protocollo

Sostituisce il presente mod. EP/2 prot.

Data presentazione: 04/12/2001 - Data: 21/07/2025 - n. T103508 - Richiedente: Telematico

Annullato e sostituito dal mod. EP/2 prot.

Totale schede: 15 - Formato di acquisizione: A4(210x297) - Formato stampa richiesto: A4(210x297) - Fattore di scala non utilizzabile

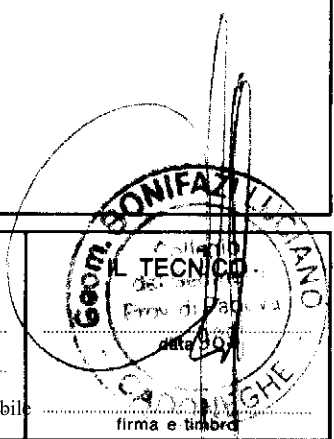

firma e timbro

MODULARIO
F. - Catasto - 432



MINISTERO DELLE FINANZE
DIPARTIMENTO DEL TERRITORIO

Mod. EP/2 CEU

Ufficio Tecnico Erariale di PADOVA


ELABORATO PLANIMETRICO

Pag. n. 4, di 5

Comune	Sezione	Foglio	Numero	Tipo mappale n.	del
<u>PONTE SAN NICOLO'</u>		<u>1</u>	<u>399</u>		

DIMOSTRAZIONE GRAFICA DEI SUBALTERNI ASSEGNATI

scala 1: 1000

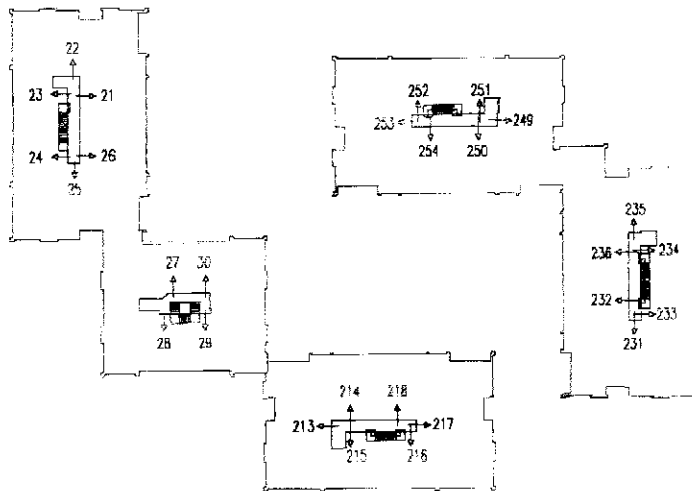

PIANO SECONDO

Riservato all'Ufficio Tecnico Erariale		L'operatore	
Protocollo Sostituisce il presente mod. EP/2 prot. Data presentazione: 04/12/2001 - Data: 21/07/2025 - n. T103508 - Richiedente: Telematico Totale schede: 15 - Formato di acquisizione: A4(210x297) - Formato stampa richiesto: A4(210x297) - Fattore di scala-non utilizzabile		[Stampa circolare: GEOM. GONIFAZI LADONIGHE, UFFICIO TECNICO ERARIALE, PADOVA, n. 9857, data]	
		firma e timoro	

Elaborato Planimetrico - Catasto dei Fabbricati - Situazione al 21/07/2025 - Comune di PONTE SAN NICOLO'(G855) - < Foglio 1 Particella 399 >

MODULARIO
F. - Catasto - 432



MINISTERO DELLE FINANZE
DIPARTIMENTO DEL TERRITORIO

Mod. EP/2 CEU

Ufficio Tecnico Erariale di PADOVA


ELABORATO PLANIMETRICO

Pag. n. 5 di 5

Comune	Sezione	Foglio	Numero	Tipo mappale n.	del
<u>PONTE SAN NICOLO'</u>		<u>1</u>	<u>399</u>		

DIMOSTRAZIONE GRAFICA DEI SUBALTERNI ASSEGNATI

scala 1: 1000

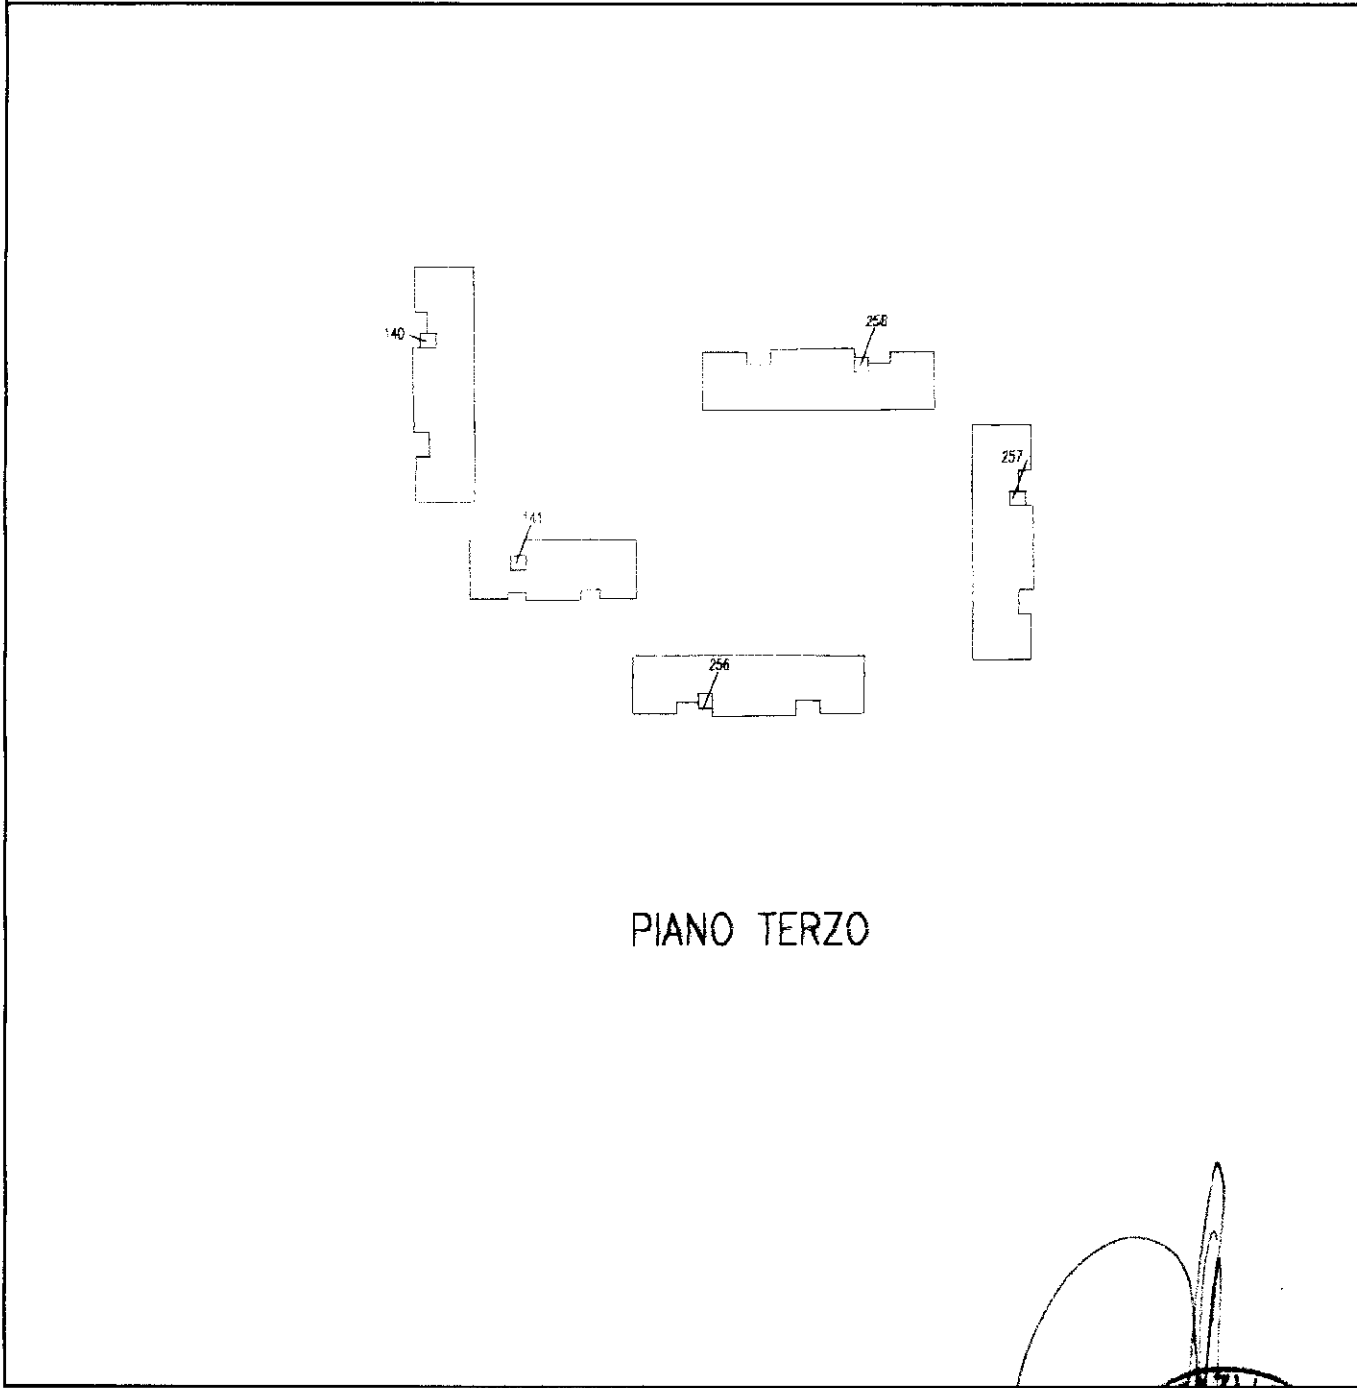

PIANO TERZO

Riservato all'Ufficio Tecnico Erariale	L'operatore	
Protocollo Sostituisce il presente mod. EP/2 prot. Data presentazione: 04/12/2001 - Data: 21/07/2025 - n. T103508 - Richiedente: Telematico Totale schede: 15 - Formato di acquisizione: A4(210x297) - Formato stampa richiesto: A4(210x297) - Fattore di scala non utilizzabile	firma e timbro	

Planimetria non attuale

Elaborato Planimetrico - Catasto dei Fabbricati - Situazione al 21/07/2025 - Comune di PONTE SAN NICOLO'(G855) - < Foglio 1 Particella 399 >