


Comune di  
Feroletto Antico



Procedura fallimentare  
iscritta al n. 12/2005 R.F.  
avverso

particella n. 10  
non oggetto della  
procedura in epigrafe

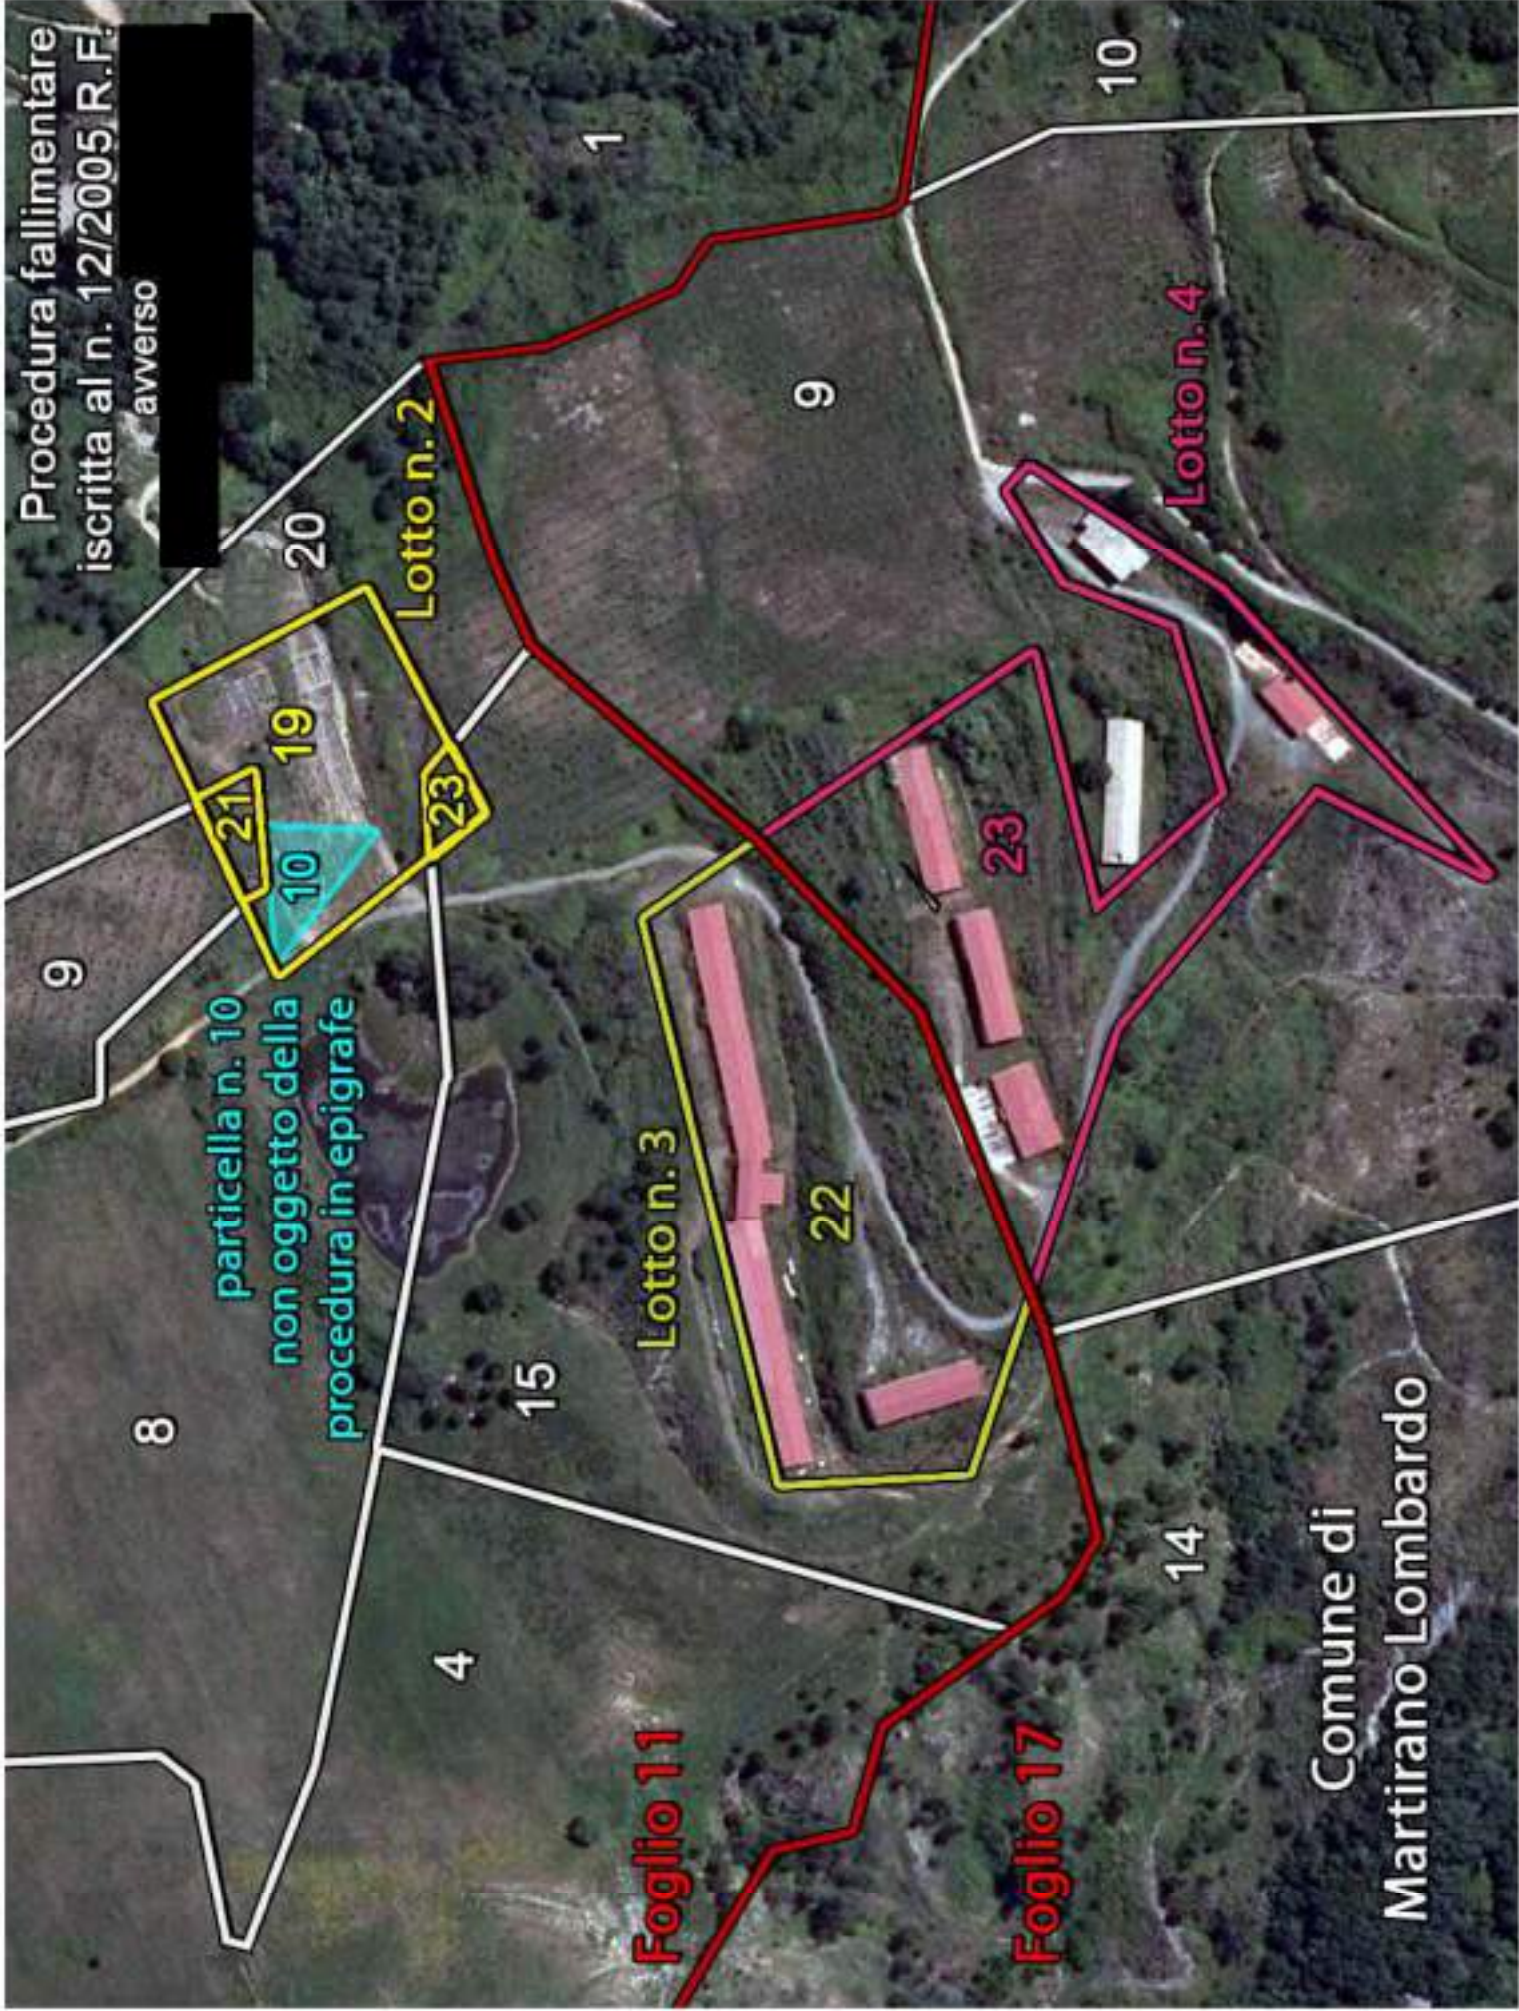

Foglio 11

Foglio 17


Comune di  
Martirano Lombardo

Procedura fallimentare iscritta al n. 12/2005 R.F.

avverso

C.t.u. Dott. Ing. Francesco Dattilo

Rilievo e restituzione grafica dei capannoni  
Martirano Lombardo (CZ) - Foglio 17 particella 23  
Fabbricato "A" - PIANTA PIANO TERRA - scala 1:100

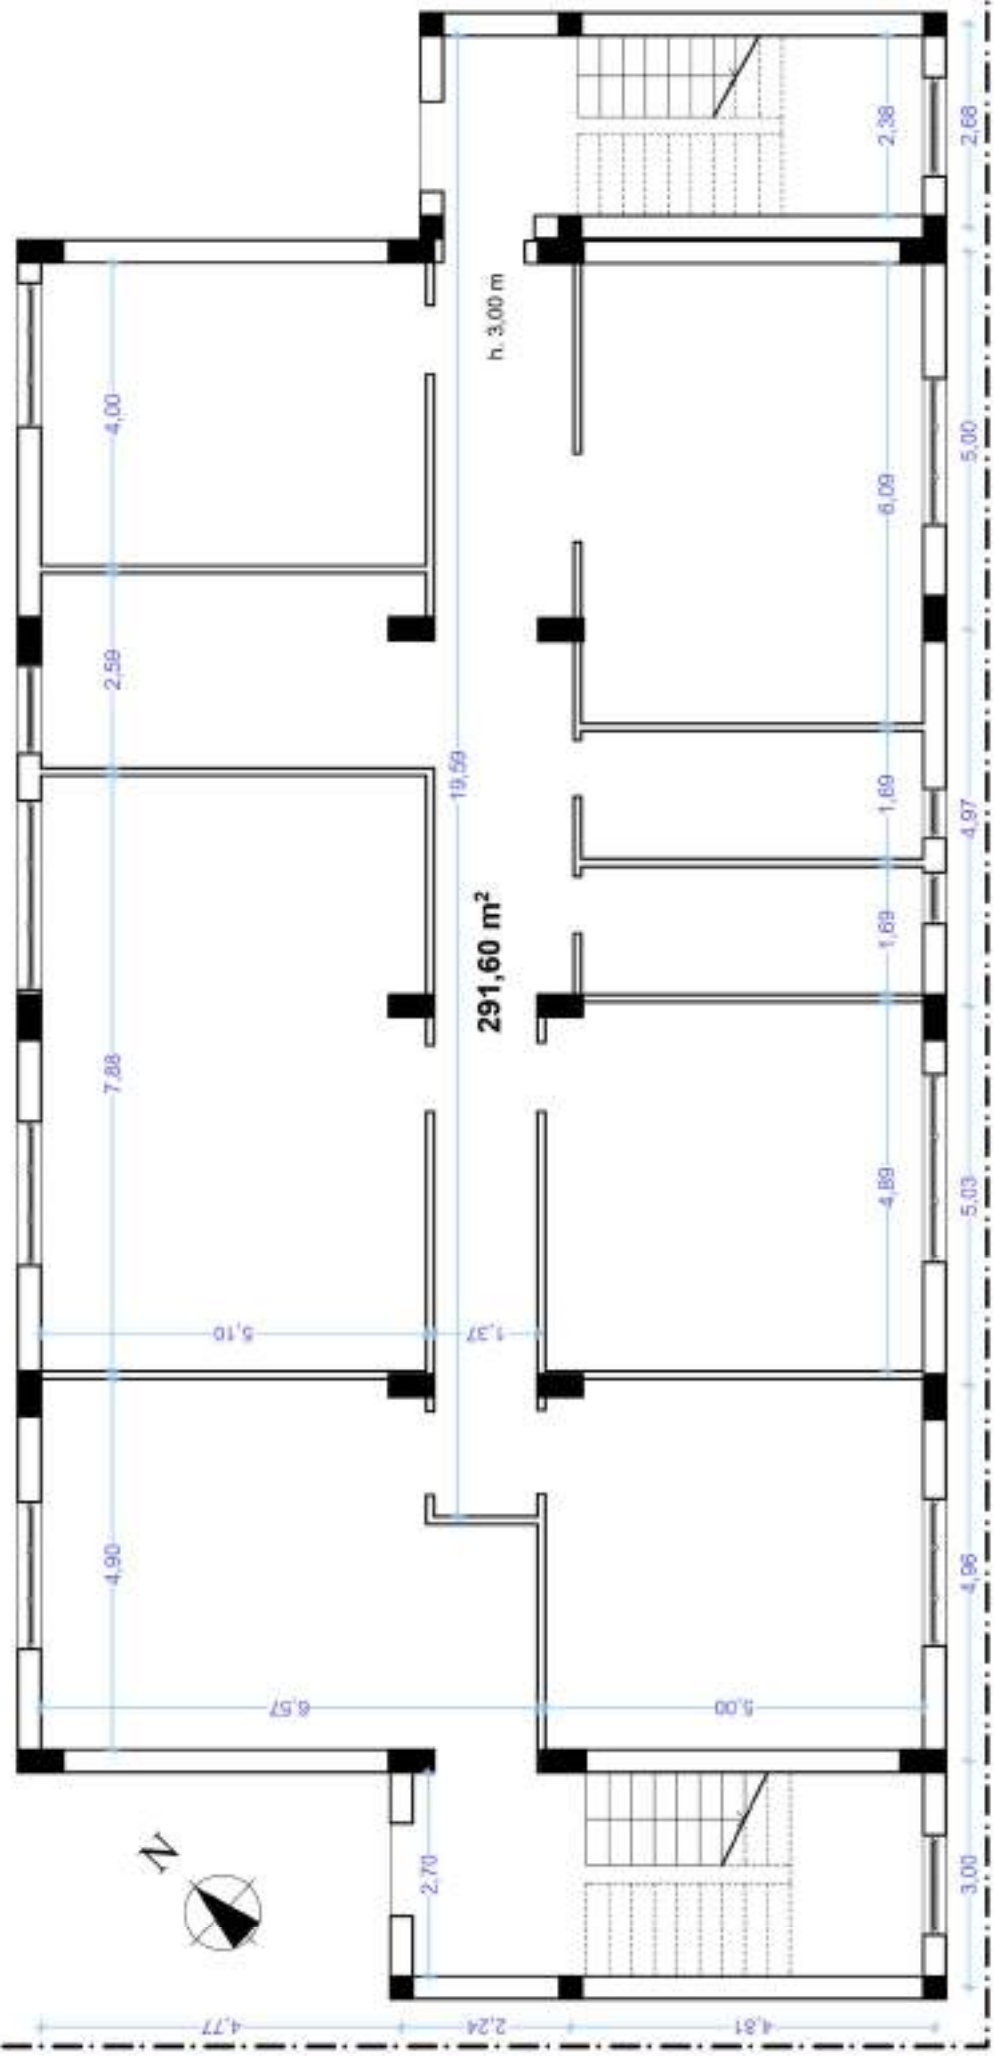


Procedura fallimentare iscritta al n. 12/2005 R.F.

avverso

C.t.u. Dott. Ing. Francesco Dattilo

Rilievo e restituzione grafica dei capannoni  
Martirano Lombardo (CZ) - Foglio 17 particella 23  
Fabbricato "A" - Pianta Piano PRIMO - scala 1:100

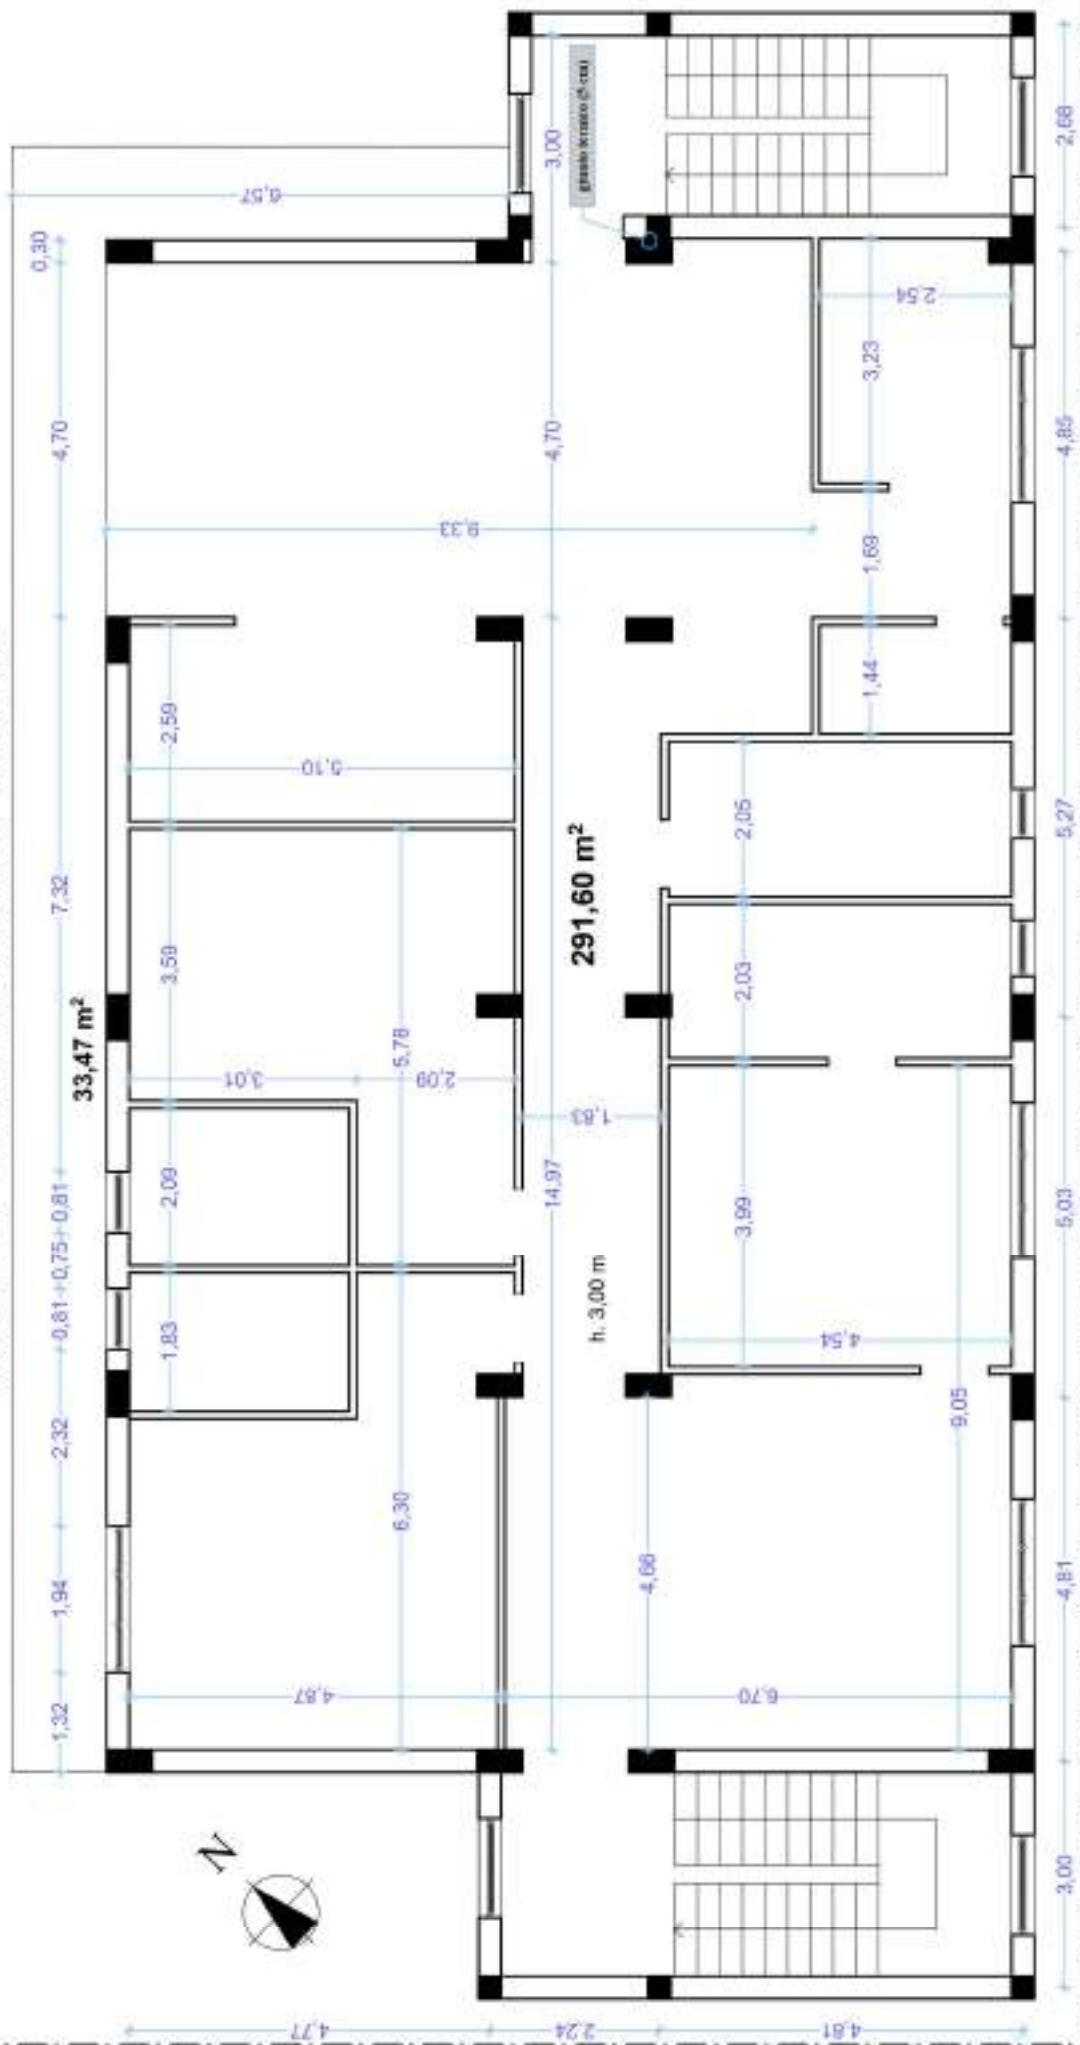


Procedura fallimentare iscritta al n. 12/2005 R.F.

avverso

C.t.u. Dott. Ing. Francesco Dattilo

Rilievo e restituzione grafica dei capannoni  
Martirano Lombardo (CZ) - Foglio 17 particella 23  
Fabbricato "B" - PIANTA PIANO TERRA - scala 1:200

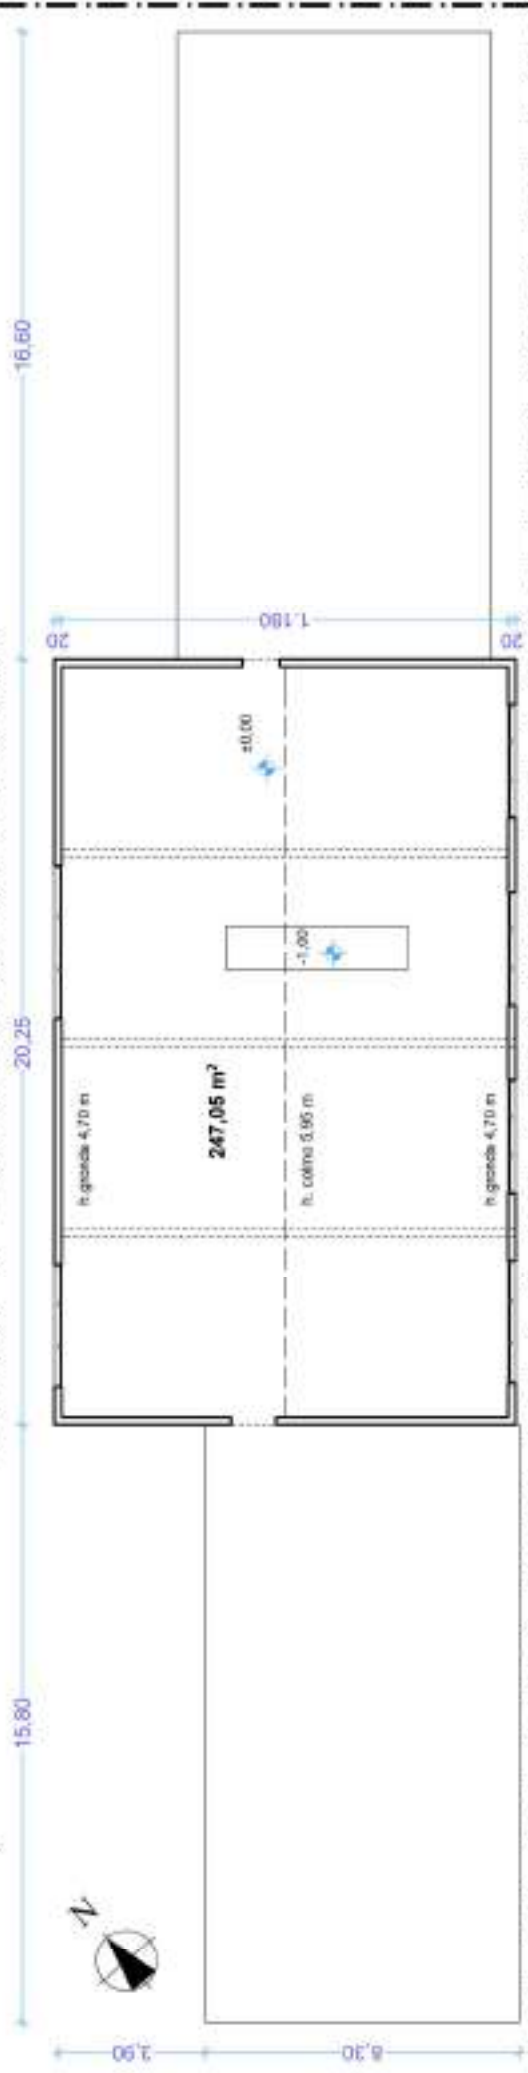


Procedura fallimentare iscritta al n. 12/2005 R.F.

avverso

C.t.u. Dott. Ing. Francesco Dattilo



Rilievo e restituzione grafica dei capannoni  
Martirano Lombardo (CZ) - Foglio 17 particella 23  
Fabbricato "C" - Pianta Piano Terra - scala 1:200

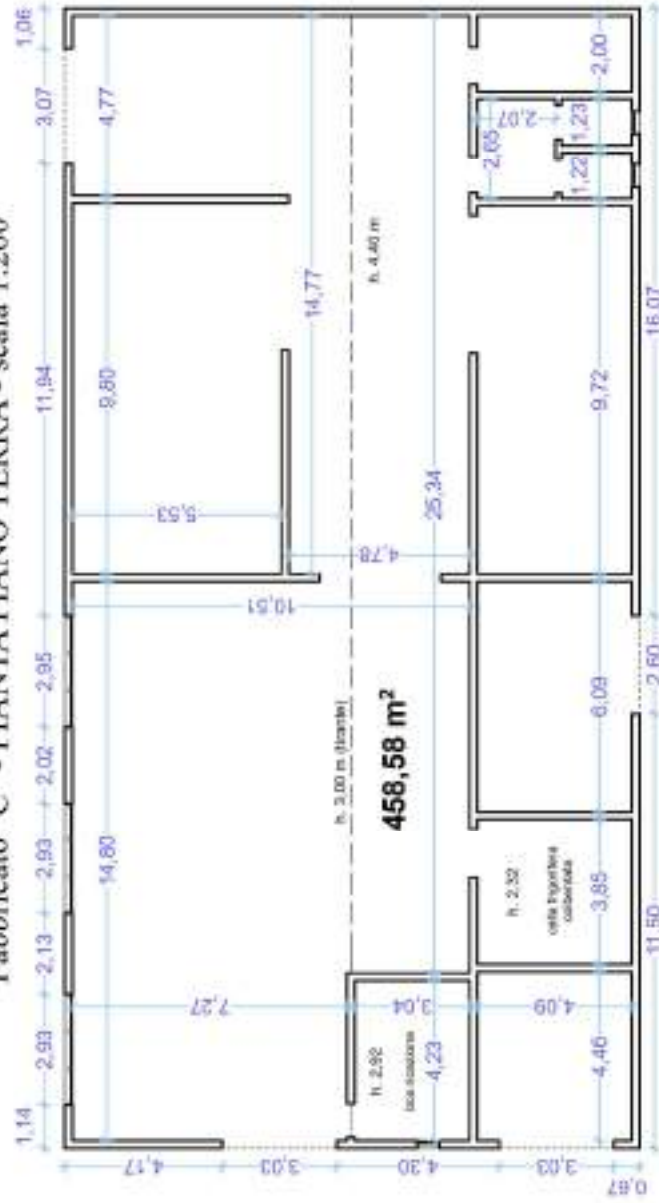


avverso


Procedura fallimentare iscritta al n. 12/2005 R.F.

C.t.u. Dott. Ing. Francesco Dattilo

Rilievo e restituzione grafica dei capannoni  
Martirano Lombardo (CZ) - Foglio 17 particella 23  
Fabbricato "D" - PIANTA PIANO TERRA - scala 1:200

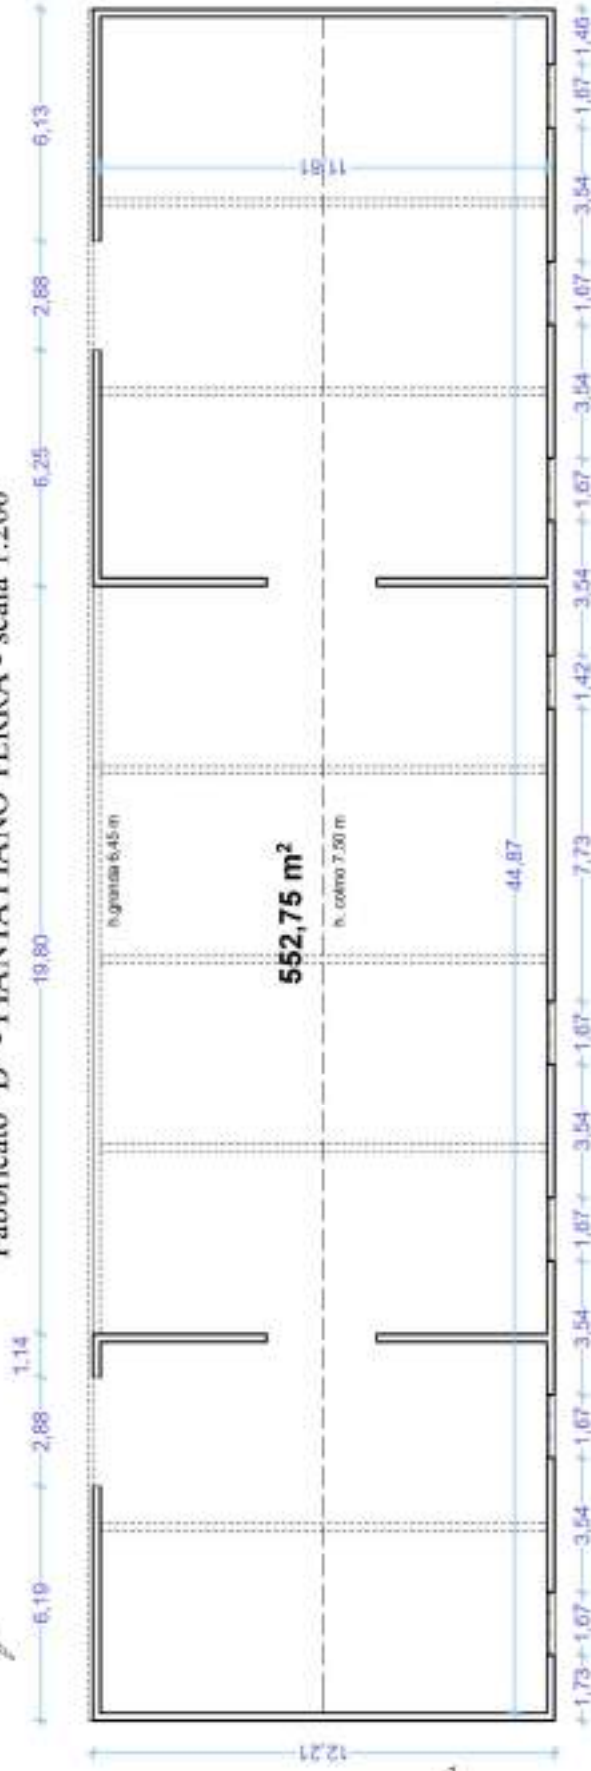



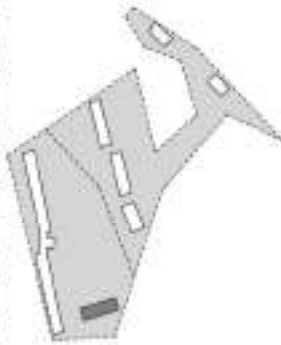


Procedura fallimentare iscritta al n. 12/2005 R.F.

avverso

C.t.u. Dott. Ing. Francesco Dattilo

Rilievo e restituzione grafica dei capannoni  
Martirano Lombardo (CZ) - Foglio 11 particella 22  
Fabbricato "F" - PIANTA PIANO TERRA - scala 1:200

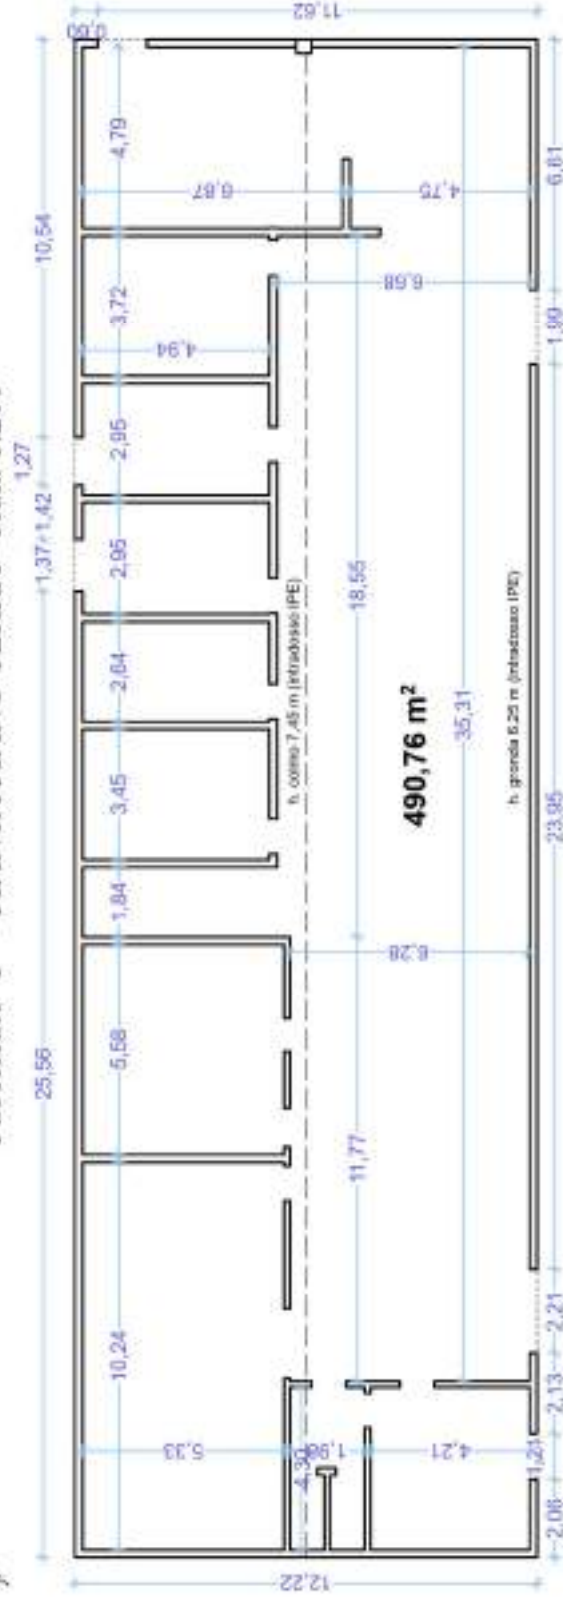




Procedura fallimentare iscritta al n. 122/005 R.F.

avverso XXXXXXXXXX  
C.Lu. Dott. Ing. Francesco Datillo


Rilievo e restituzione grafica del capannon  
Maritano Lombardo (CZ) - Foglio 11 particella 22  
Fabbricato "G" - PIANTA PIANO TERRA - scala 1:200

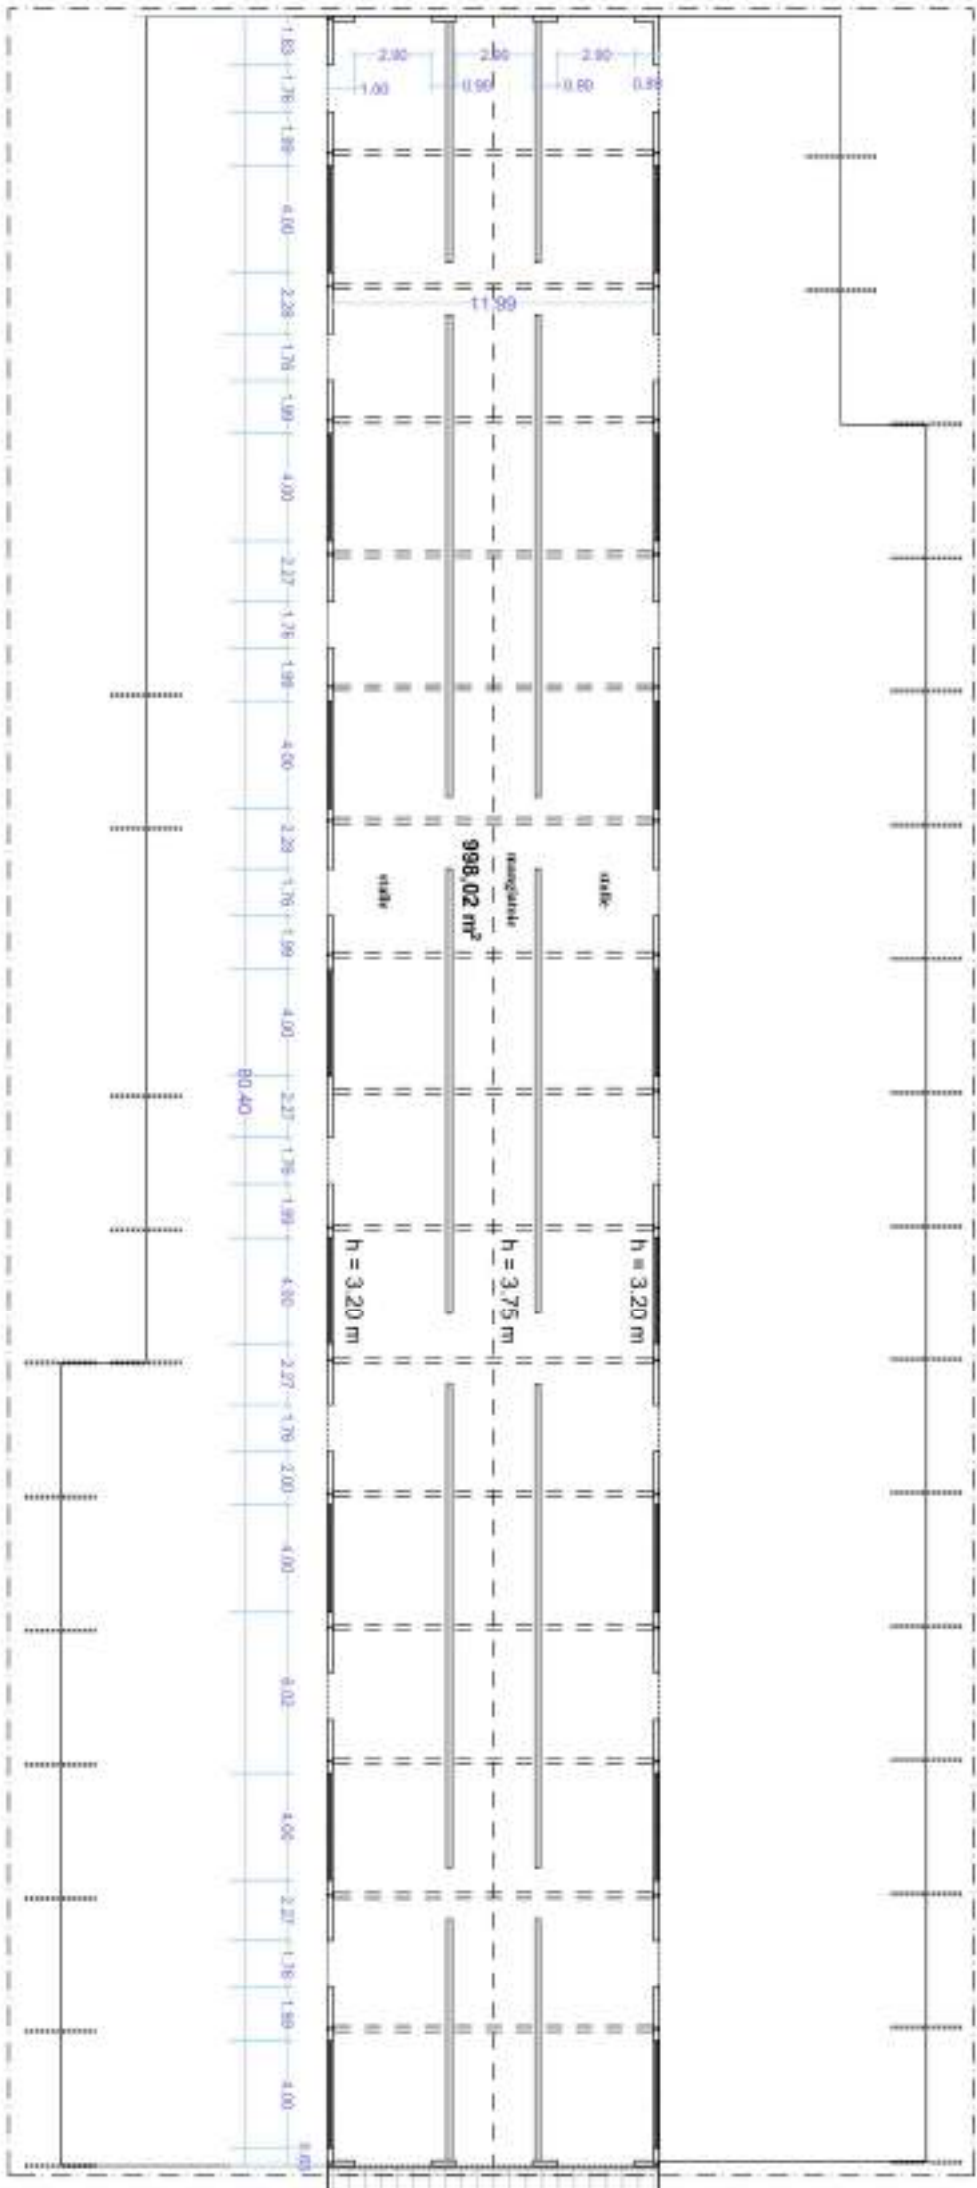

Procedura fallimentare iscritta al n. 127005 R.E.  
inverses

C.t.u. Dott. Ing. Francesco Barillo

Rilievo e restituzione grafica dei capannoni  
Martirano Lombardo (CZ) - Foglio 11 particella 22  
Fabbricato "H" - PIANTA PIANO TERRA - scala 1:200

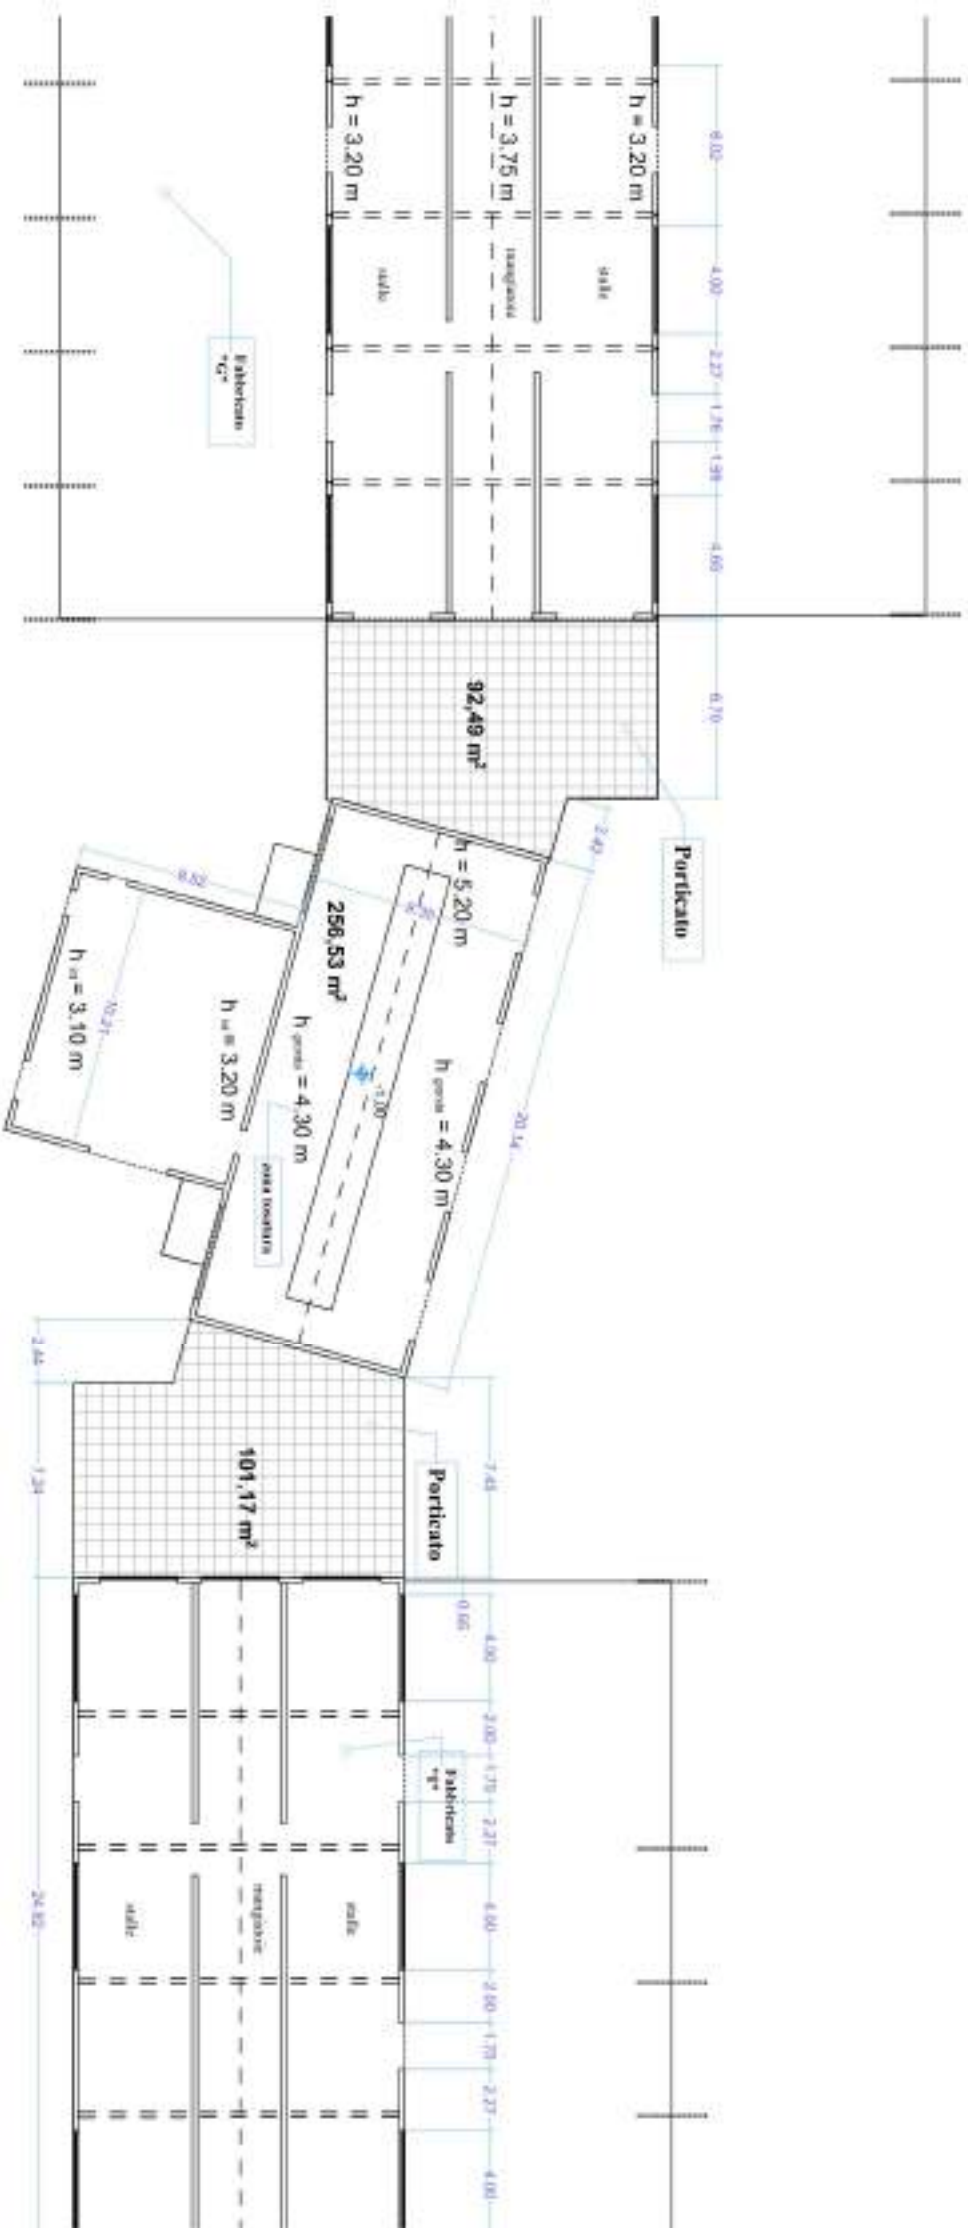

Procedura Fallimentare iscritta al n. 12/2005 R.F.

AVVERSA

C.l.n. Dott. Ing. Francesco Dattilo



Rilievo e restituzione grafica del capannoni  
Martirano Lombardo (CZ) - Foglio 11 particella 22  
Fabbricato "1° - PIANTA PIANO TERRA - scala 1:200

