

**Agenzia delle Entrate
CATASTO FABBRICATI
Ufficio Provinciale di
Pesaro**

Dichiarazione protocollo n. PS0064098 del 28/07/2025

Comune di **Frontone**
Via Monte Catria

civ. 2

Identificativi Catastali:

Sezione:
Foglio: **16**
Particella: **155**
Subalterno: **19**

Compilata da:
Martelli Roberto
Iscritto all'albo:
Geometri


Prov. **Pesaro**

N. **1875**


Planimetria

Scheda n. **1**


Scala 1: **200**

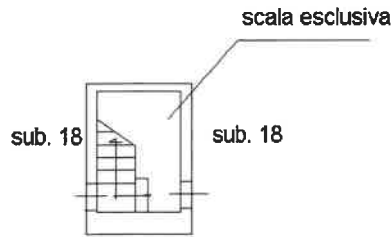

PIANO PRIMO SOTTOSTRADA h. 2.75

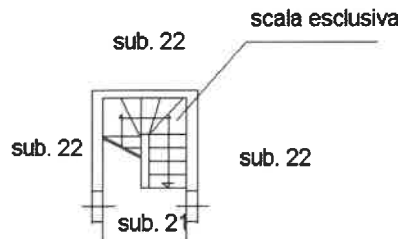

PIANTA PIANO TERRA h. 3.19

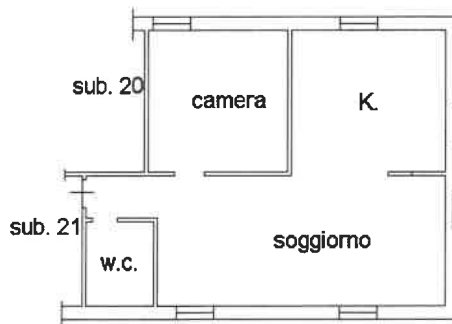

PIANTA PIANO PRIMO h. 3.05



Ultima planimetria in atti

Agenzia delle Entrate
CATASTO FABBRICATI
Ufficio Provinciale di
Pesaro

Dichiarazione protocollo n. PS0064098 del 28/07/2025

Comune di **Frontone**
Via Monte Catria

civ. 2

Identificativi Catastali:

Sezione:

Foglio: **16**

Particella: **155**

Subalterno: **20**

Compilata da:

Martelli Roberto

Iscritto all'albo:
Geometri

Prov. **Pesaro**

N. 1875

Planimetria

Scheda n. **1**

Scala **1:200**



PIANTA PIANO PRIMO h. 3.05



Ultima planimetria in atti

**Agenzia delle Entrate
CATASTO FABBRICATI
Ufficio Provinciale di
Pesaro**

Dichiarazione protocollo n. PS0064098 del 28/07/2025

Comune di **Frontone**
Via Monte Catria

civ. 2

Identificativi Catastali:

Sezione:
Foglio: **16**
Particella: **155**
Subalterno: **22**

Compilata da:
Martelli Roberto
Iscritto all'albo:
Geometri


Prov. **Pesaro**

N. 1875

Planimetria

Scheda n. **1**

Scala **1:200**

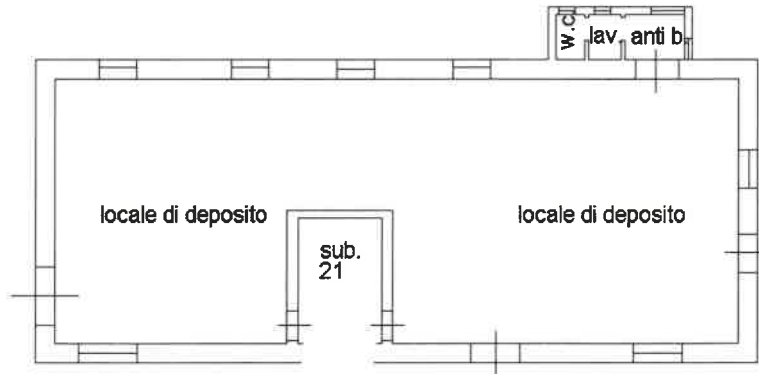

PIANTA PIANO TERRA h. 3.19



Ultima planimetria in atti