

ELABORATO PLANIMETRICO

Compilato da:
Boschi Roberto

Iscritto all'albo:
Geometri

Prov. Pistoia N. 790

**Agenzia del Territorio
CATASTO FABBRICATI
Ufficio Provinciale di
Pistoia**

Comune di Pescia


Sezione: Foglio: 76 Particella: 330

Protocollo n. PT0073048 del 12/10/2006


Tipo Mappale n. del

Dimostrazione grafica dei subalterni

Scala 1 : 500

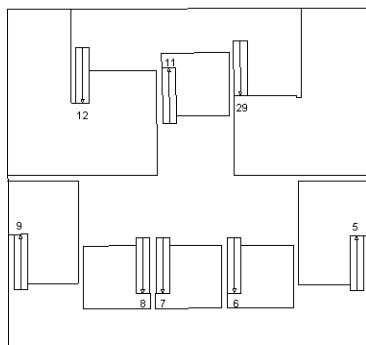

PIANTA PIANO PRIMO

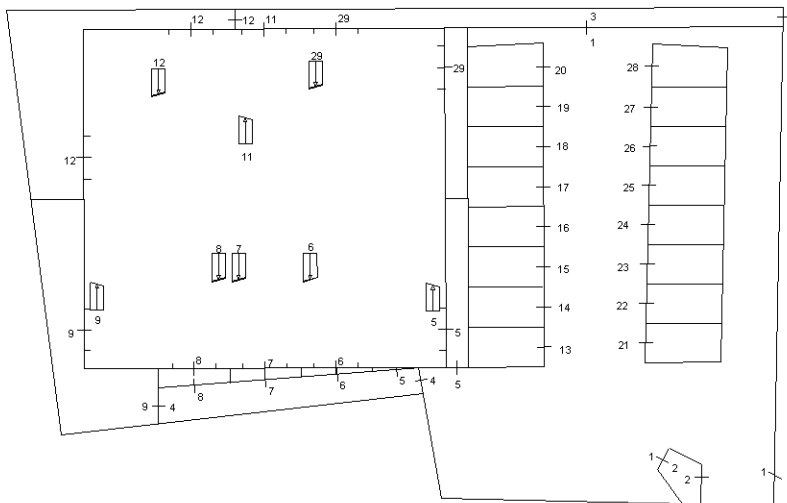

PIANTA PIANO TERRA



Ultima planimetria in atti