

**Agenzia del Territorio  
CATASTO FABBRICATI  
Ufficio Provinciale di  
Napoli**

Dichiarazione protocollo n. NA0376390 del 27/06/2006  
Planimetria di u.i.u. in Comune di Giugliano In Campania  
Vicolo Pragliuli civ. 19

**Identificativi Catastali:**

Sezione:  
Foglio: 90  
Particella: 539  
Subalterno: 12

Compilata da:  
Margiore Antimo


Iscritto all'albo:  
Geometri

Prov. Napoli

N. 5639

Scheda n. 1

Scala 1:200

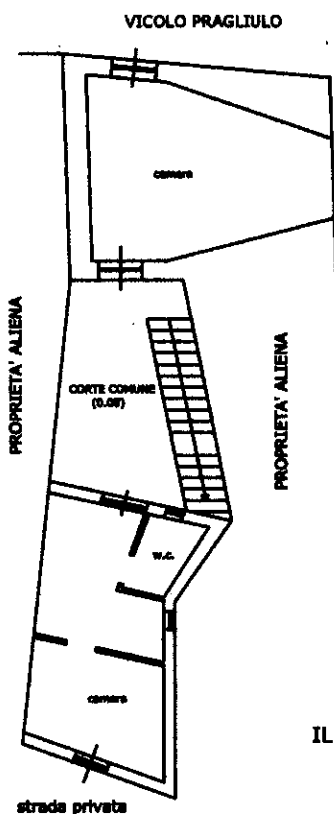

**PIANTA PIANO TERRA**  
H= 3.80mt

NORD



IL TECNICO

Catasto dei Fabbricati - Situazione al 10/07/2021 - Comune di GIUGLIANO IN CAMPANIA (E054) - < Foglio: 90 - Particella: 539 - Subalterno: 12 >  
VICO PRAGLIULI n. 19 piano: T interno: 1;

Ultima planimetria in atti