


ESECUZIONE IMMOBILIARE N. R.G.E. 296/2023
PERIZIA DI STIMA DELL'UNITA' IMMOBILIARE DEL C.T.U.
APPARTAMENTO VIA CICONE CIV. 9 – TIGLIETO (GENOVA)

PIANO PRIMO

PIANTA PIANO
H. 2.95 mt.

STESSA DITTA

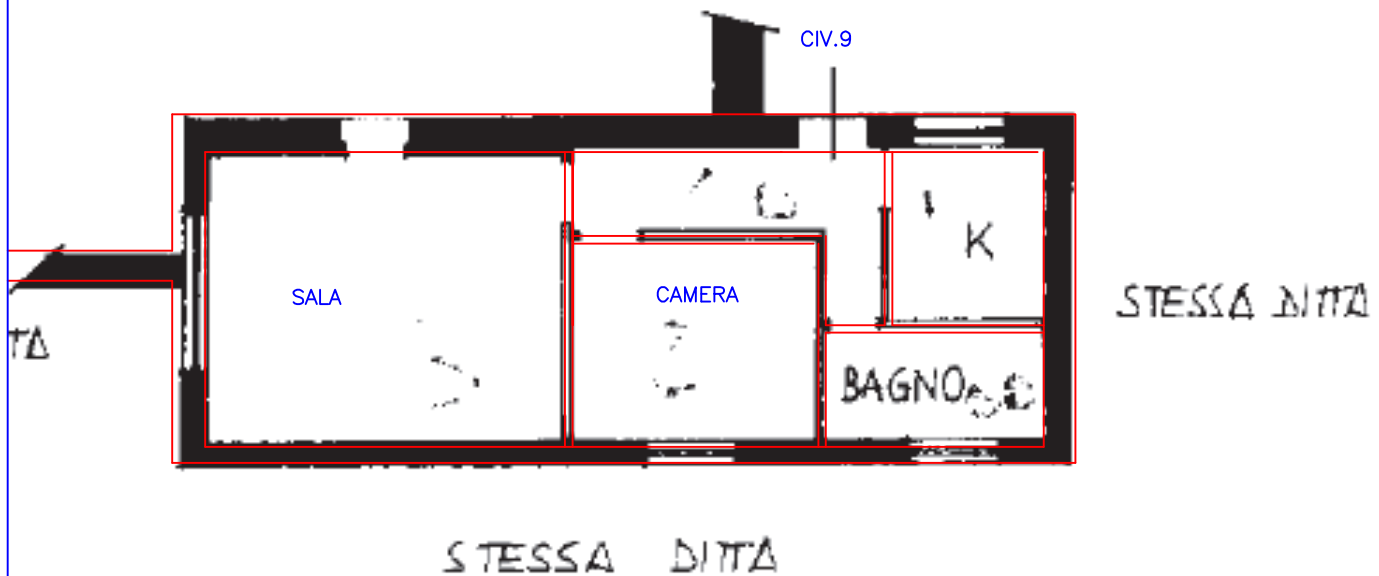

ARCHITETTO Roberta MANTELLI
Via B. Bosco 31/15-16121 GENOVA

Ordine degli Architetti prov. Genova n°2276
c.f.: MNT RRT 68E41 D969U

PIANTA STATO ATTUALE
(RILIEVO FEBBRAIO 2024)

SCALA 1:100

TIMBRO E FIRMA