

**Agenzia del Territorio
CATASTO FABBRICATI
Ufficio Provinciale di
Torino**

Dichiarazione protocollo n. TO0608148 del 30/09/2010

Planimetria di u.i.u. in Comune di Torino

Via Massari Giuseppe

civ. 101

Identificativi Catastali:

Sezione:

Foglio: 1078

Particella: 228

Subalterno: 8

Compilata da:

Vercelli Roberta

Iscritto all'albo:

Geometri


Prov. Torino

N. 7710

Scheda n. 1

Scala 1:200

PIANTA PIANO INTERRATO

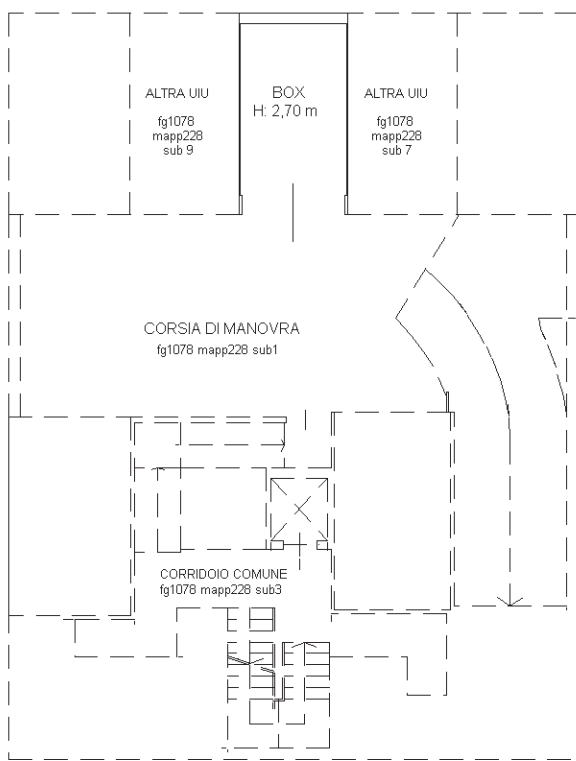

Catasto dei Fabbricati - Situazione al 18/06/2024 - Comune di TORINO(L219) - < Foglio 1078 - Particella 228 - Subalterno 8 >
VIA MASSARI GIUSEPPE n. 101B Piano S1

Ultima planimetria in atti