

**Agenzia del Territorio  
CATASTO FABBRICATI  
Ufficio Provinciale di  
Milano**

Dichiarazione protocollo n. MI0351996 del 30/05/2006

Planimetria di u.i.u. in Comune di Cassano D'adda

Via Milano

civ. SC

Identificativi Catastali:

Sezione:  
Foglio: 15  
Particella: 330  
Subalterno: 20

Compilata da:  
Arnoldi Paolo


Iscritto all'albo:  
Geometri

Prov. Milano


N. 8678

Scheda n. 1

Scala 1:200

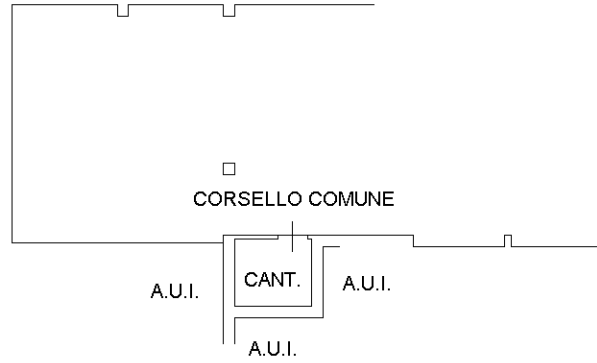


**PIANTA PIANO SECONDO INTERRATO  
H=mt.2.60**

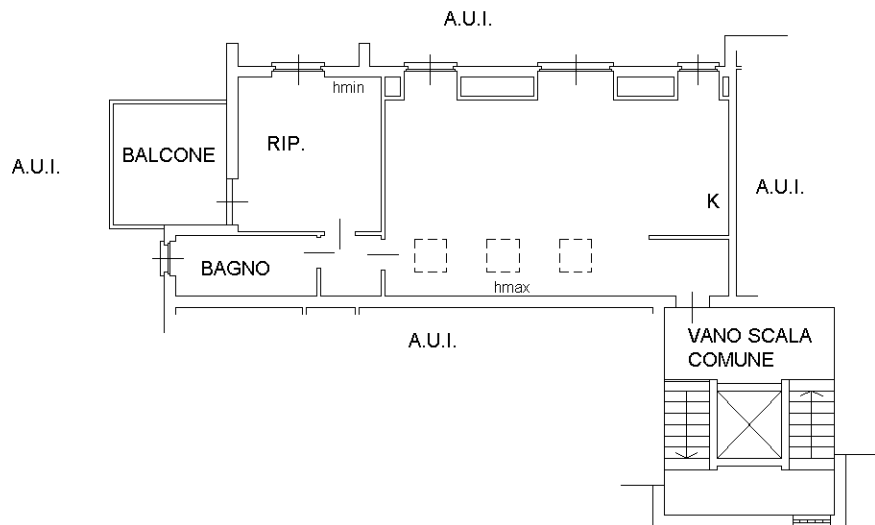

**PIANTA PIANO QUARTO (SOTTOTETTO)**

**Hmax=Mt.3.00**

**Hmin=Mt.1.55**

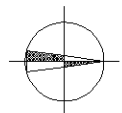

Ultima planimetria in atti