

**Agenzia del Territorio
CATASTO FABBRICATI
Ufficio Provinciale di
Milano**

Dichiarazione protocollo n. MI0351996 del 30/05/2006

Planimetria di u.i.u. in Comune di Cassano D'adda

Via Milano

civ. SC

Identificativi Catastali:

Sezione:

Foglio: 15

Particella: 330

Subalterno: 55

Compilata da:
Arnoldi Paolo


Iscritto all'albo:
Geometri

Prov. Milano


N. 8678

Scheda n. 1

Scala 1:200

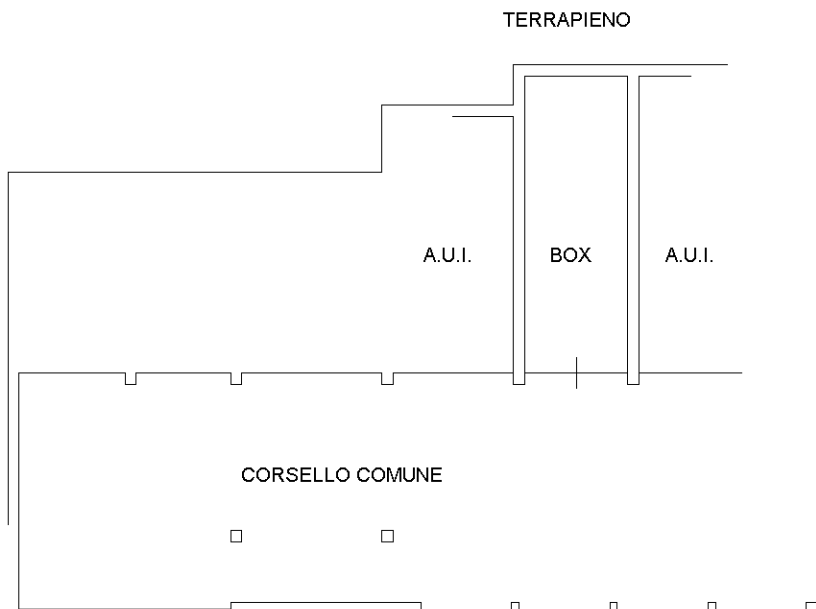

PIANTA PIANO SECONDO INTERRATO
H=mt 2.40

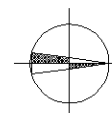

Catasto dei Fabbricati - Situazione al 07/01/2026 - Comune di CASSANO D'ADDA(C003) - < Foglio 15 - Particella 330 - Subalterno 55 >
VIA MILANO n. SC Piano S2