

**Agenzia del Territorio  
CATASTO FABBRICATI  
Ufficio Provinciale di  
Milano**

Dichiarazione protocollo n. MI0351996 del 30/05/2006

Planimetria di u.i.u. in Comune di Cassano D'adda

Via Milano

civ. SC

Identificativi Catastali:

Sezione:

Foglio: 15

Particella: 330

Subalterno: 57

Compilata da:  
Arnoldi Paolo


Iscritto all'albo:  
Geometri

Prov. Milano

N. 8678


Scheda n. 1

Scala 1:200

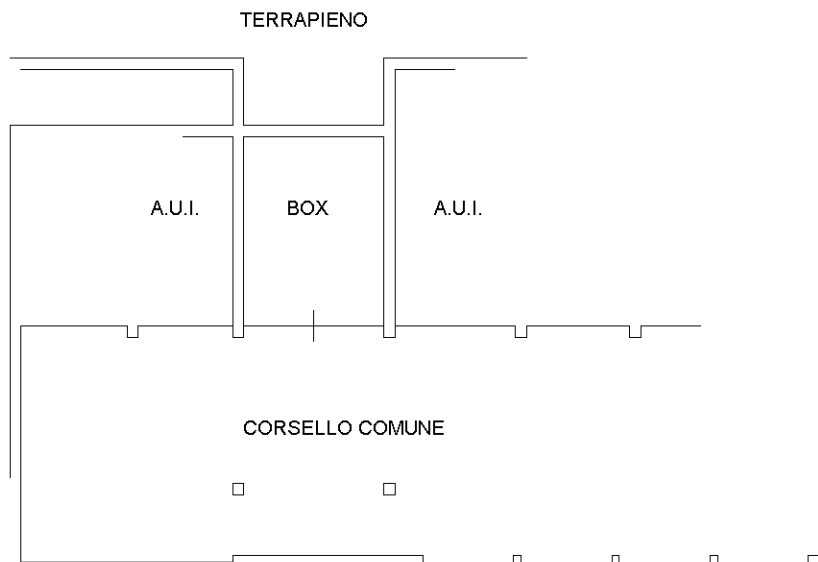

**PIANTA PIANO SECONDO INTERRATO**

**H=mt 2.40**

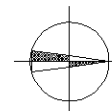

Ultima planimetria in atti

Catasto dei Fabbricati - Situazione al 07/01/2026 - Comune di CASSANO D'ADDA(C003) - < Foglio 15 - Particella 330 - Subalterno 57 >  
VIA MILANO n. SC Piano S2