

**TRIBUNALE DI VELLETRI  
SEZ. PROCEDURE CONCORSUALI**

Liquidazione Giudiziale n. 41/2024	MAMI FIN S.r.l.
G.D.	Dott.ssa Francesca Aratari
Curatore	Avv. Anna Paladin

**RELAZIONE DI CONSULENZA TECNICA D'UFFICIO**

**ALLEGATO N. 3**

**ELABORATO PLANIMETRICO**

**ELABORATO PLANIMETRICO**

Compilato da:  
Parodi Claudio

Iscritto all'albo:  
Geometri

Prov. Roma

N. 7406

**Agenzia del Territorio  
CATASTO FABBRICATI  
Ufficio Provinciale di  
Roma**

Comune di Pomezia

Sezione: Foglio: 29

Particella: 1008


Protocollo n. RM0095743 del 29/01/2007

Tipo Mappale n. 1004549 del 19/12/2006


Dimostrazione grafica dei subalterni

Scala 1 : 500



**PIANTA PIANO TERRA**

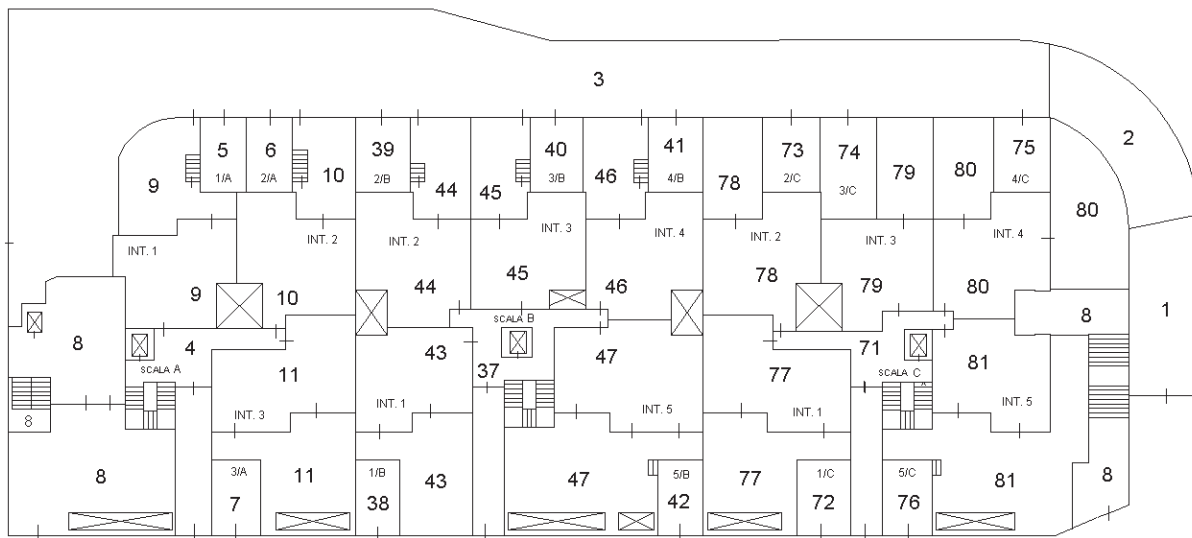

**PIANO PRIMO**

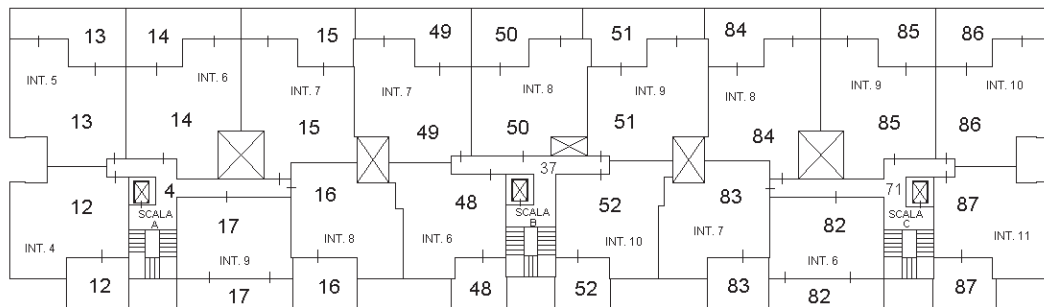

**PIANO SECONDO**

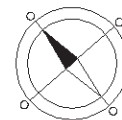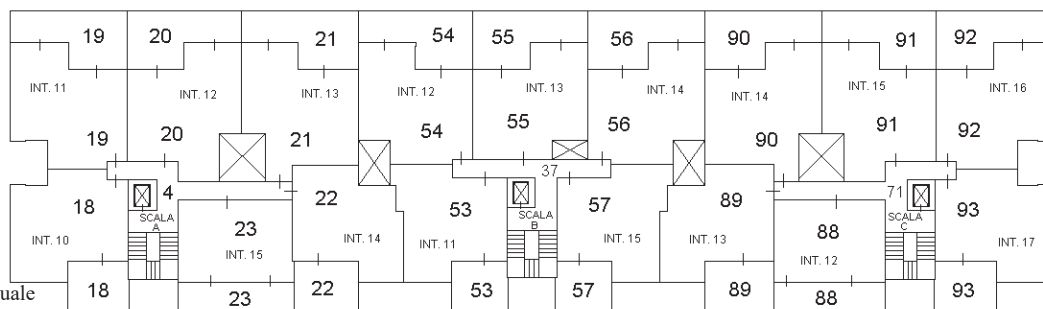

Planimetria non attuale

**ELABORATO PLANIMETRICO**

Compilato da:  
Parodi Claudio

Iscritto all'albo:  
Geometri

Prov. Roma

N. 7406

**Agenzia del Territorio  
CATASTO FABBRICATI  
Ufficio Provinciale di  
Roma**

Comune di Pomezia

Sezione: Foglio: 29

Particella: 1008


Protocollo n. RM0095743 del 29/01/2007

Tipo Mappale n. 1004549 del 19/12/2006


Dimostrazione grafica dei subalterni

Scala 1 : 500



**PIANO TERZO**

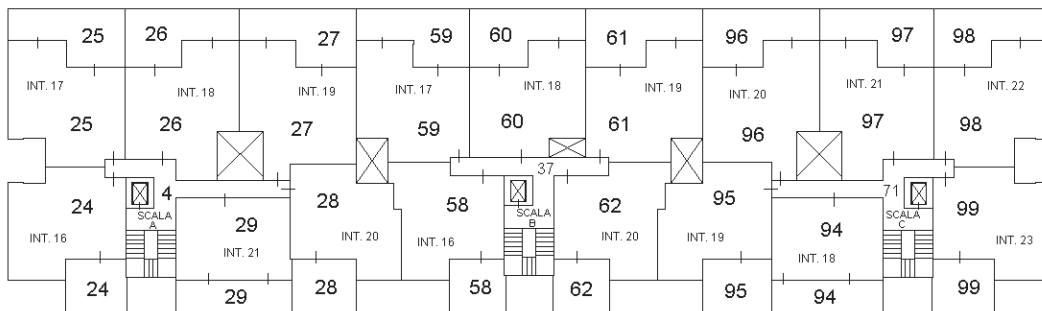

**PIANO QUARTO**

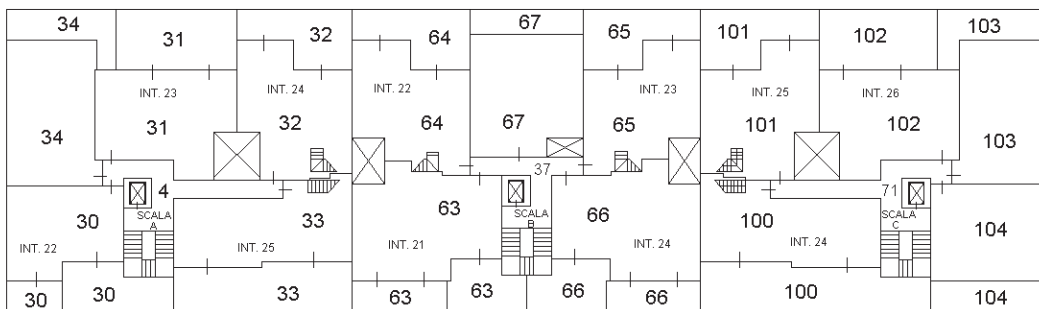

**PIANTA PIANO QUINTO**

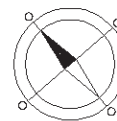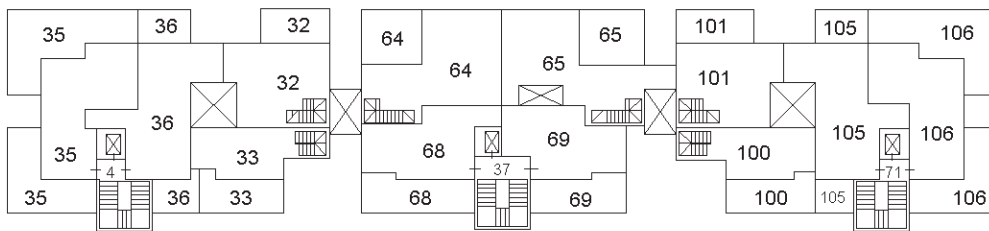

Planimetria non attuale



Agenzia del Territorio  
**CATASTO FABBRICATI**  
Ufficio Provinciale di  
Roma

**ELABORATO PLANIMETRICO**  
Compilato da:  
Parodi Claudio  
Iscritto all'albo:  
Geometri  
Prov. Roma N. 7406


Comune di Pomezia Protocollo n. RM0095743 del 29/01/2007  
Sezione: Foglio: 29 Particella: 1008 Tipo Mappale n. 1004549 del 19/12/2006

Dimostrazione grafica dei subalterni Scala 1 : 500

**PIANTA PRIMO INTERRATO**

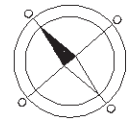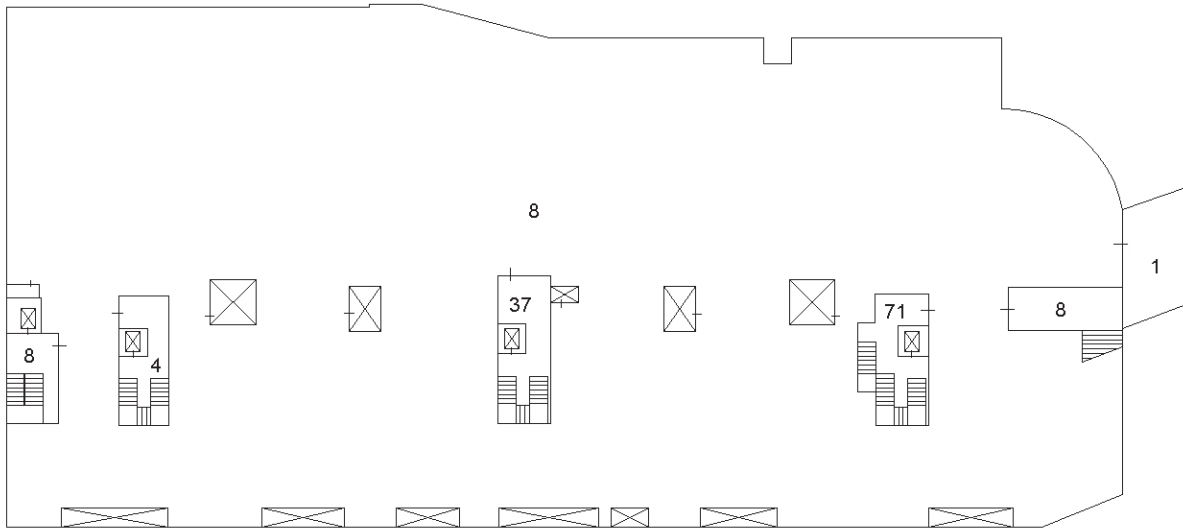

**PIANTA SECONDO INTERRATO**

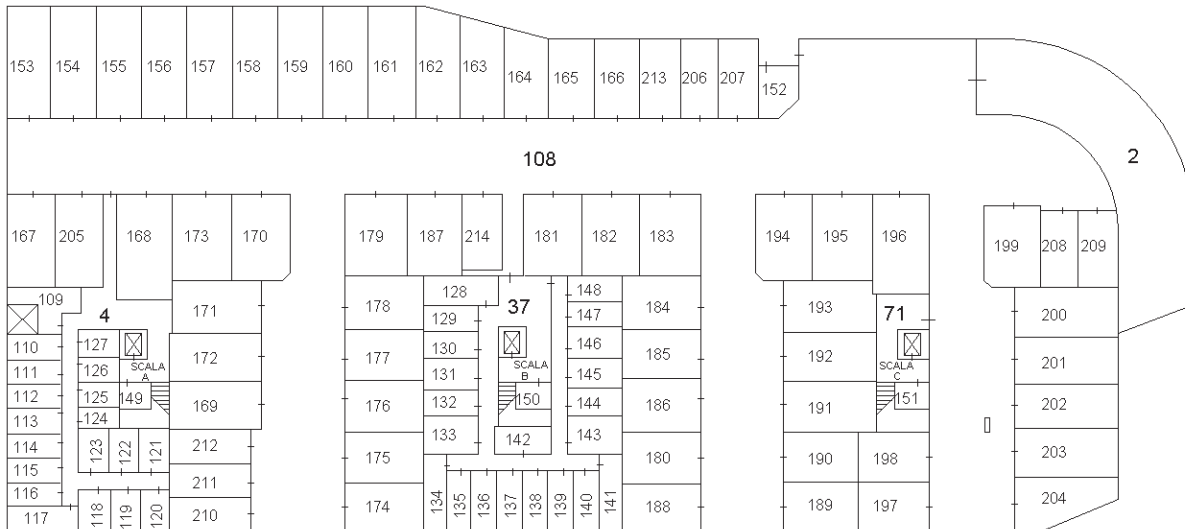

Planimetria non attuale