



PIANTA PIANO TERRA

SCALA 1:200

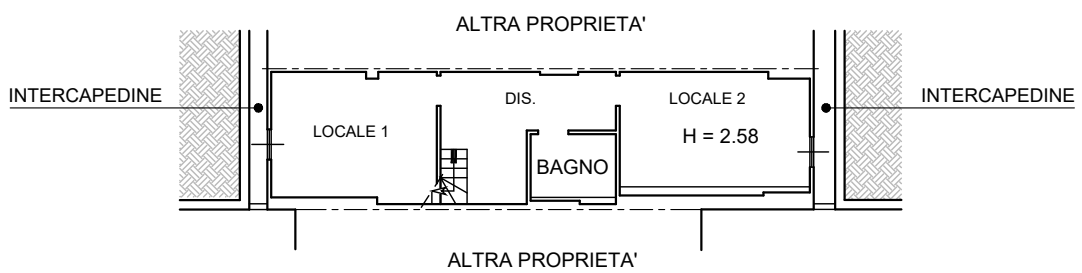

PIANTA PIANO INTERRATO


SCALA 1:200

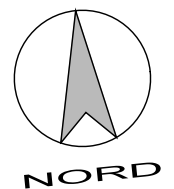

LEGENDA DIFFORMITA'




NUOVE OPERE

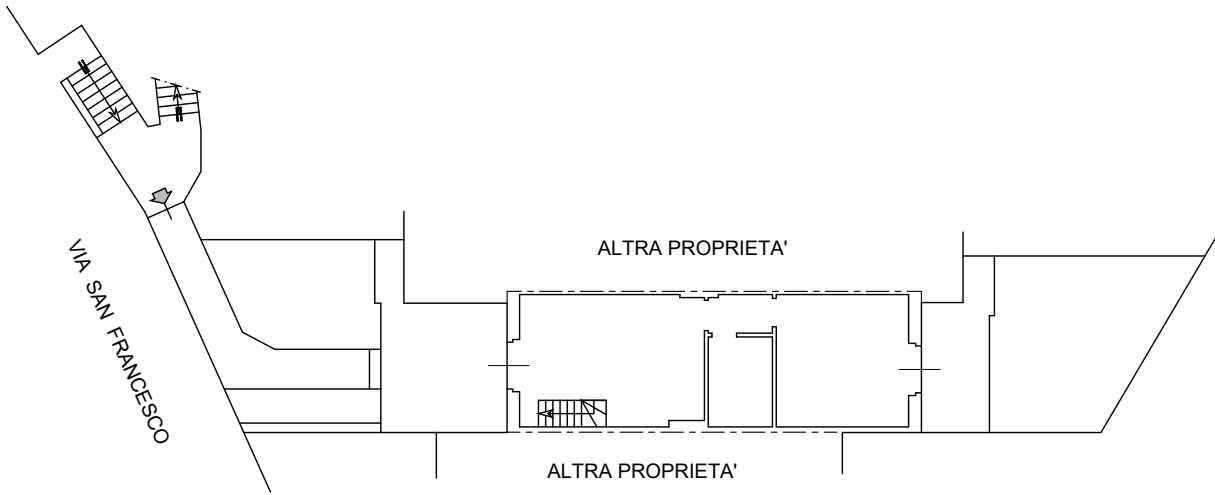

PIANTA PIANO TERRA

SCALA 1:200

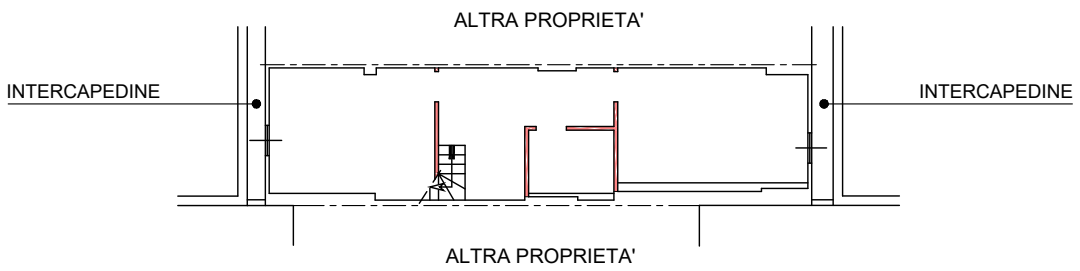

PIANTA PIANO INTERRATO

SCALA 1:200

