

**Agenzia del Territorio  
CATASTO FABBRICATI  
Ufficio Provinciale di  
Torino**

Dichiarazione protocollo n. TO0048558 del 03/02/2006

Planimetria di u.i.u. in Comune di Scalenghe

Via Savigliani

civ. 7

Identificativi Catastali:

Sezione:  
Foglio: 41  
Particella: 196  
Subalterno: 4

Compilata da:  
Cerato Davide


Iscritto all'albo:  
Geometri

Prov. Torino


N. 7682

Scheda n. 1

Scala 1:200

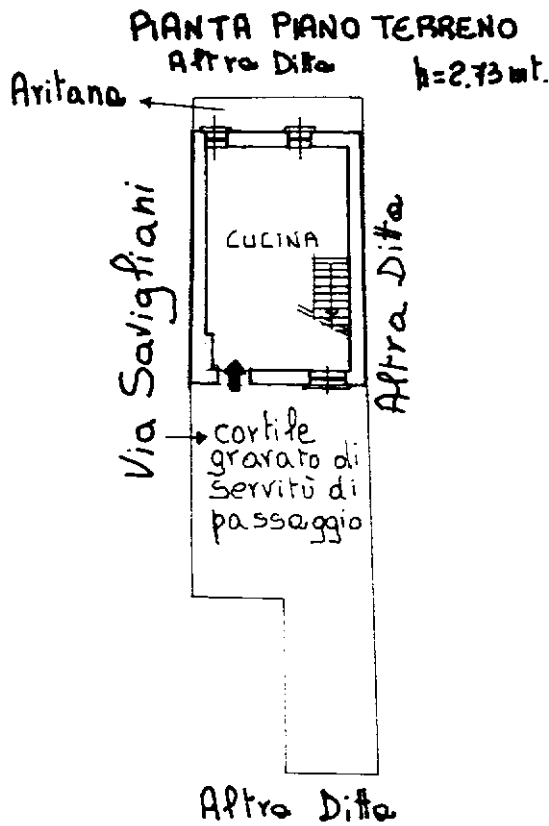

**PIANTA PIANO PRIMO**  
h=2.20 mt.

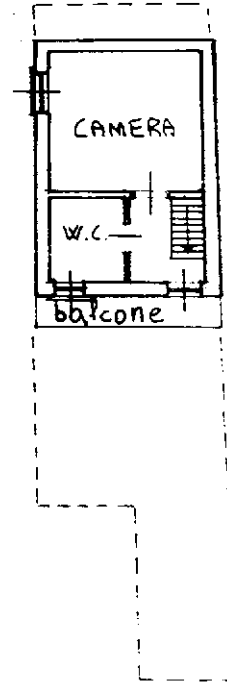

Ultima planimetria in atti

