



PIANTA PIANO INTERRATO
 Assentito da P.E. 2487/96 Prot. 2097 del 26/06/1996
 Scala 1:200

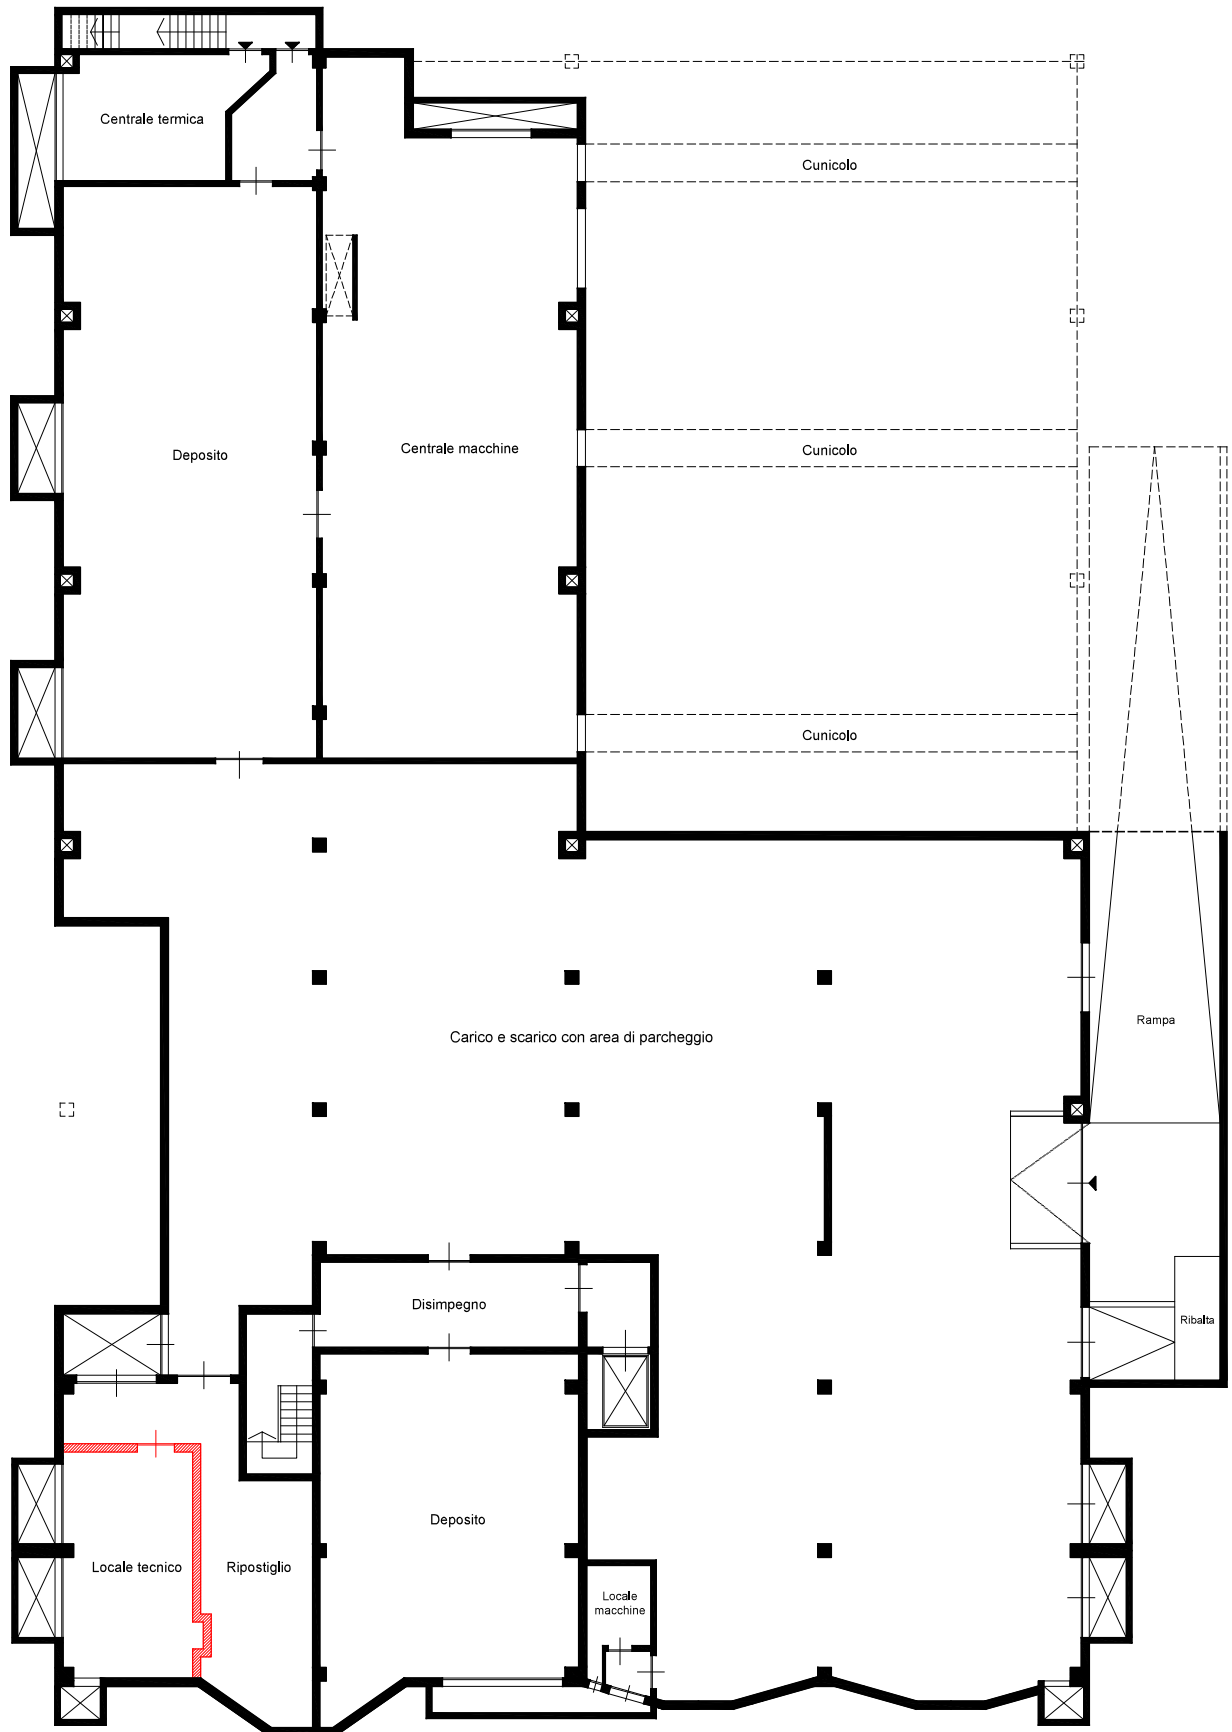


PIANTA PIANO INTERRATO
Comparativo
 Scala 1:200


Legenda: — Demolizioni
 — Nuove costruzioni

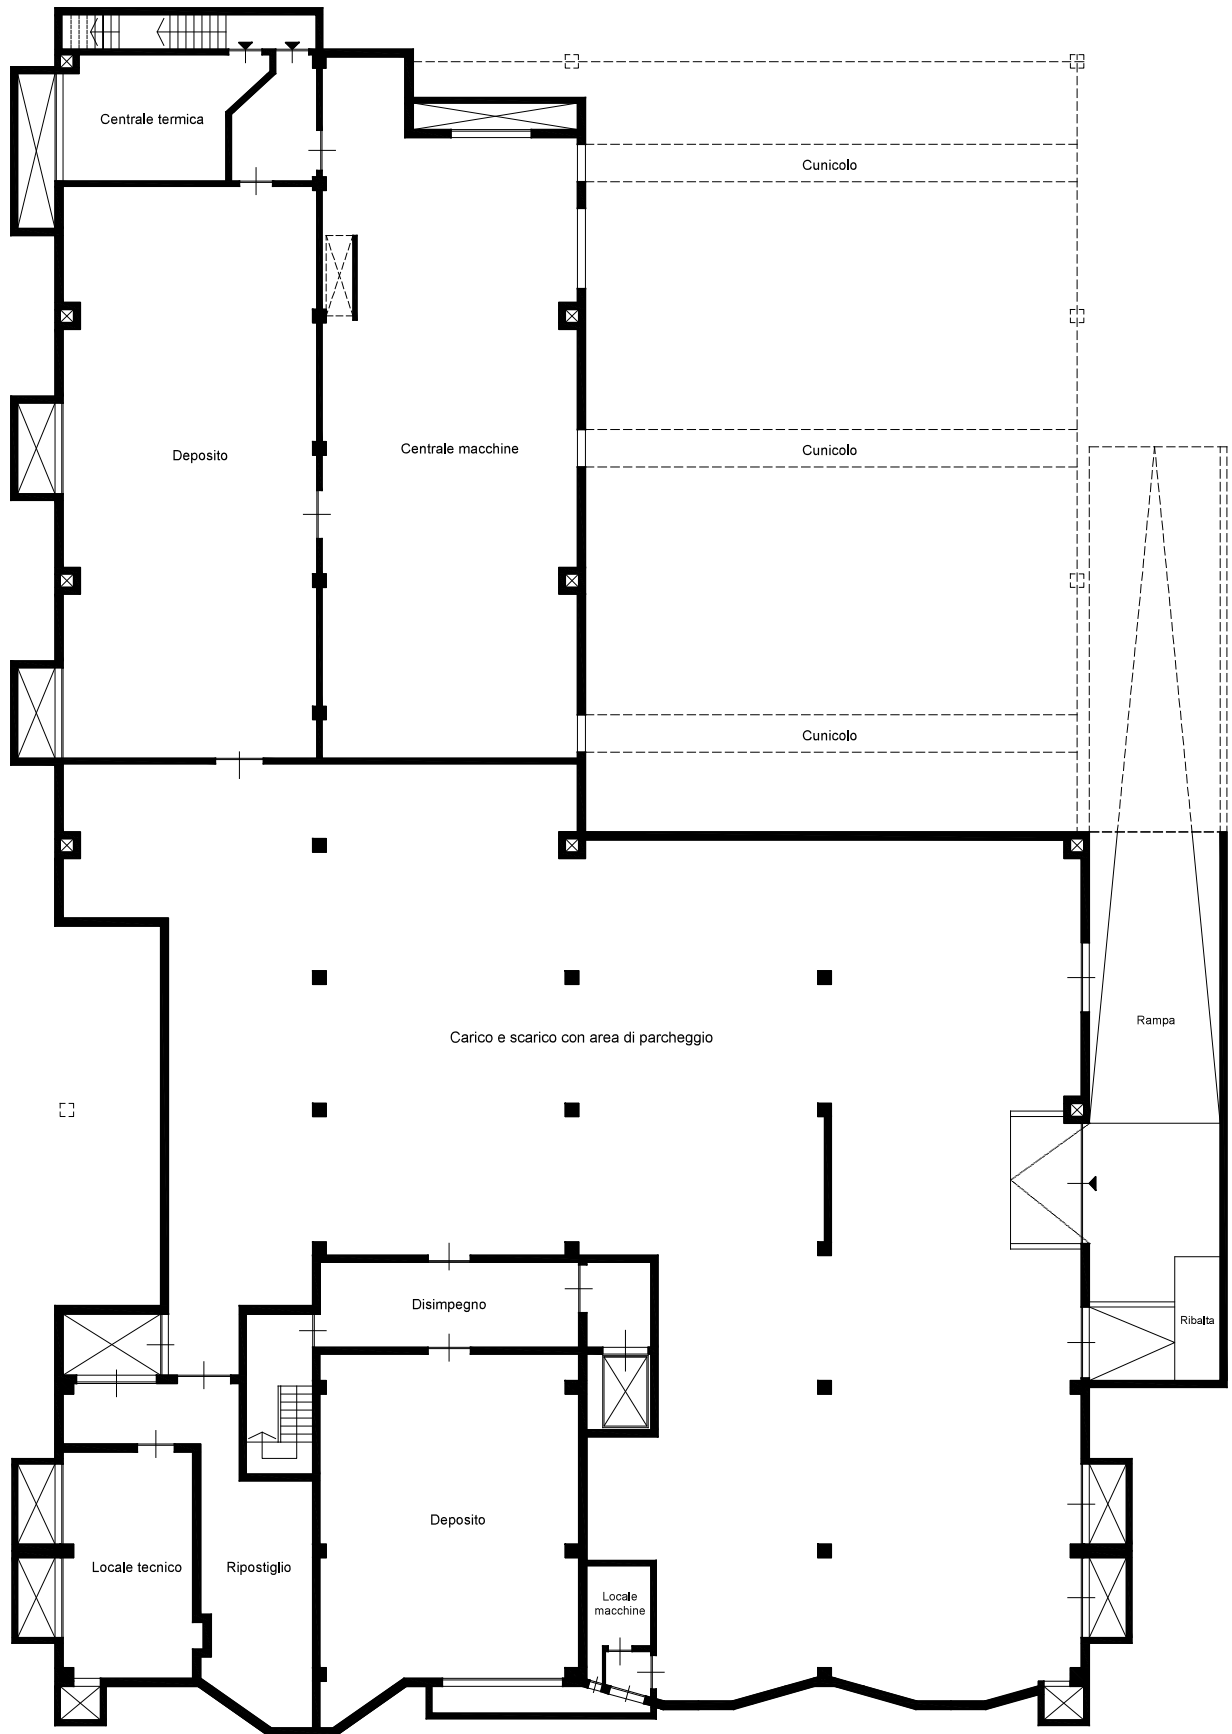


PIANTA PIANO INTERRATO
Progetto
 Scala 1:200

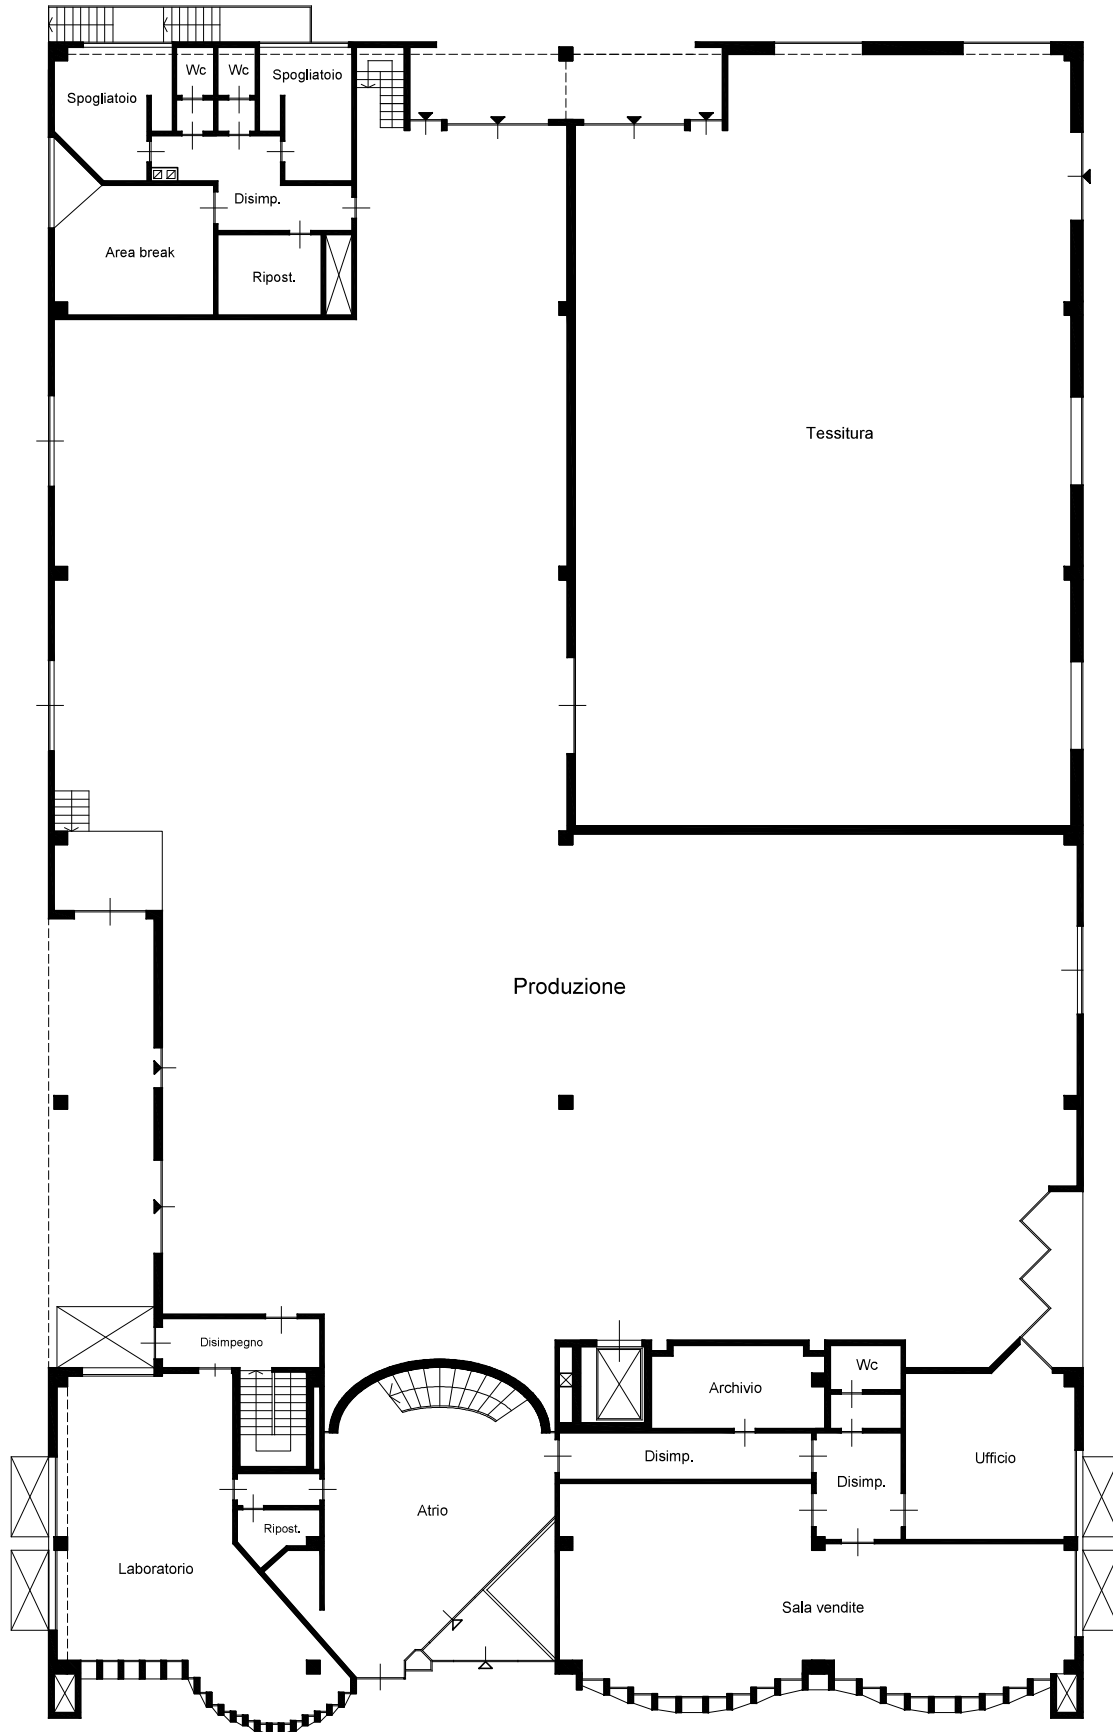

PIANTA PIANO TERRA
 Assentito da P.E. 2487/96 Prot. 2097 del 26/06/1996
 Scala 1:200

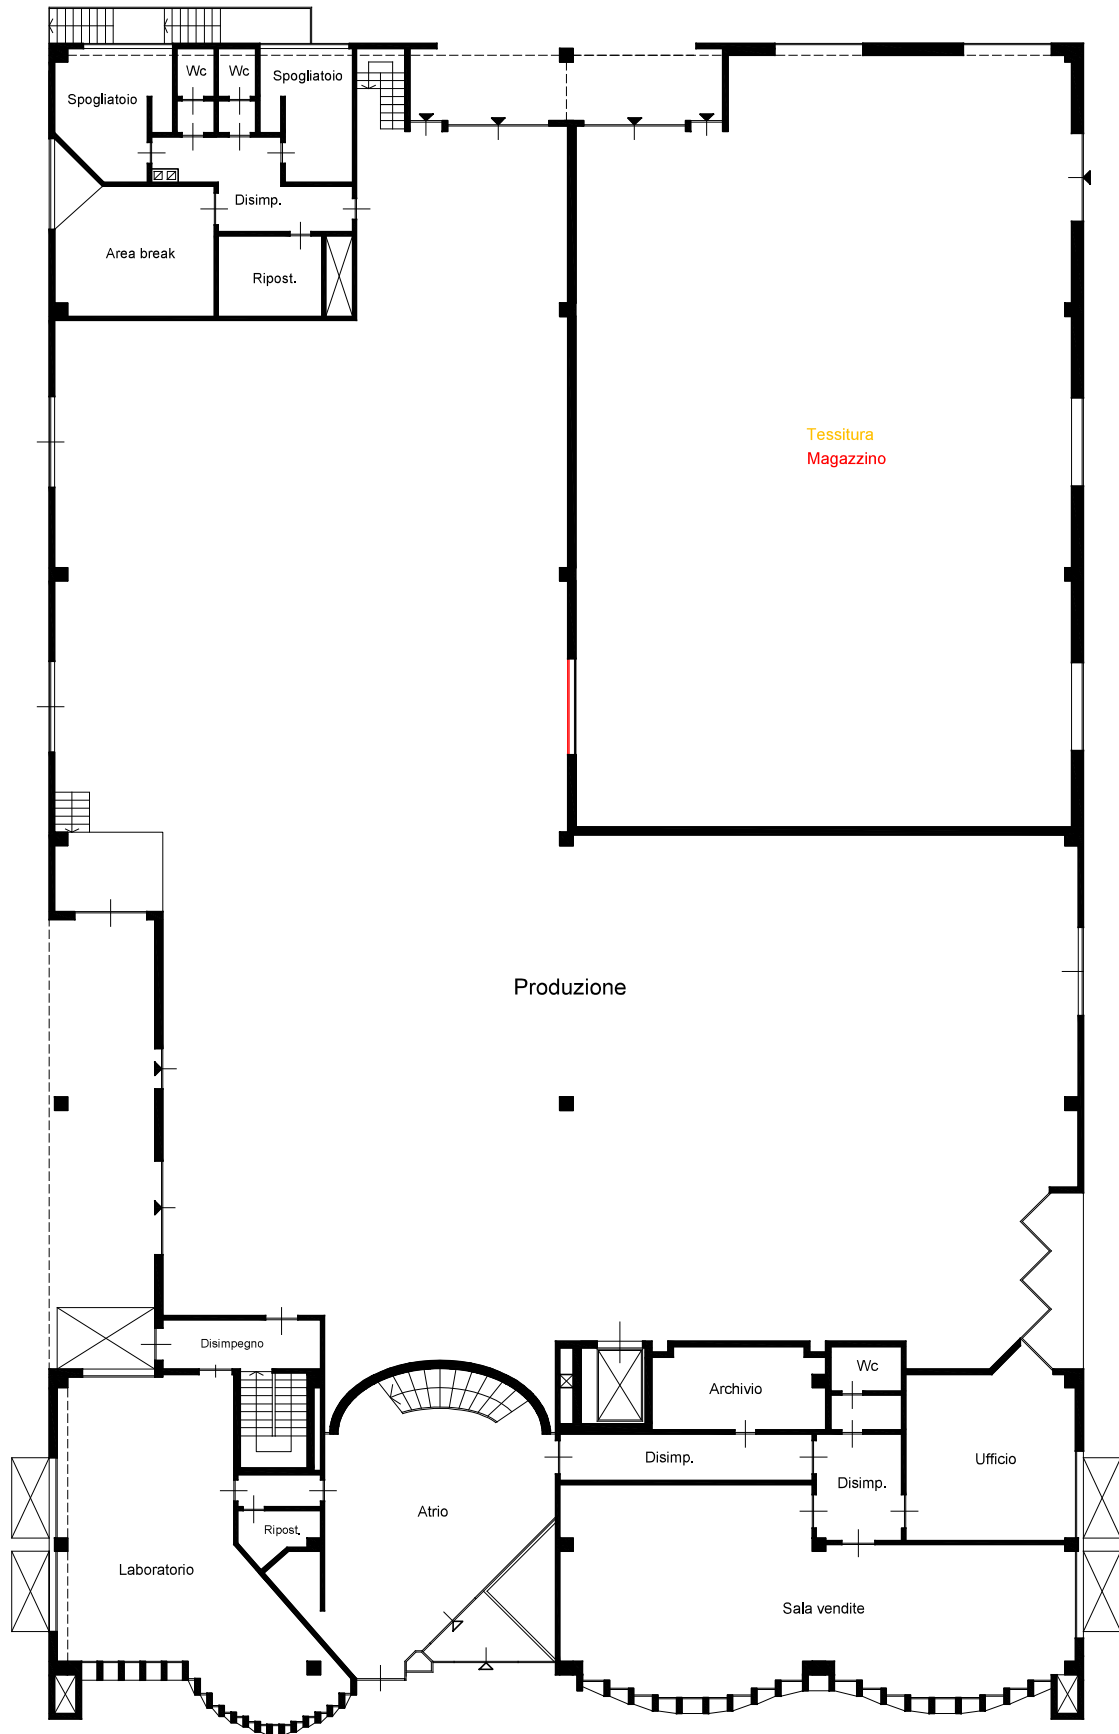

PIANTA PIANO TERRA
Comparativo
 Scala 1:200

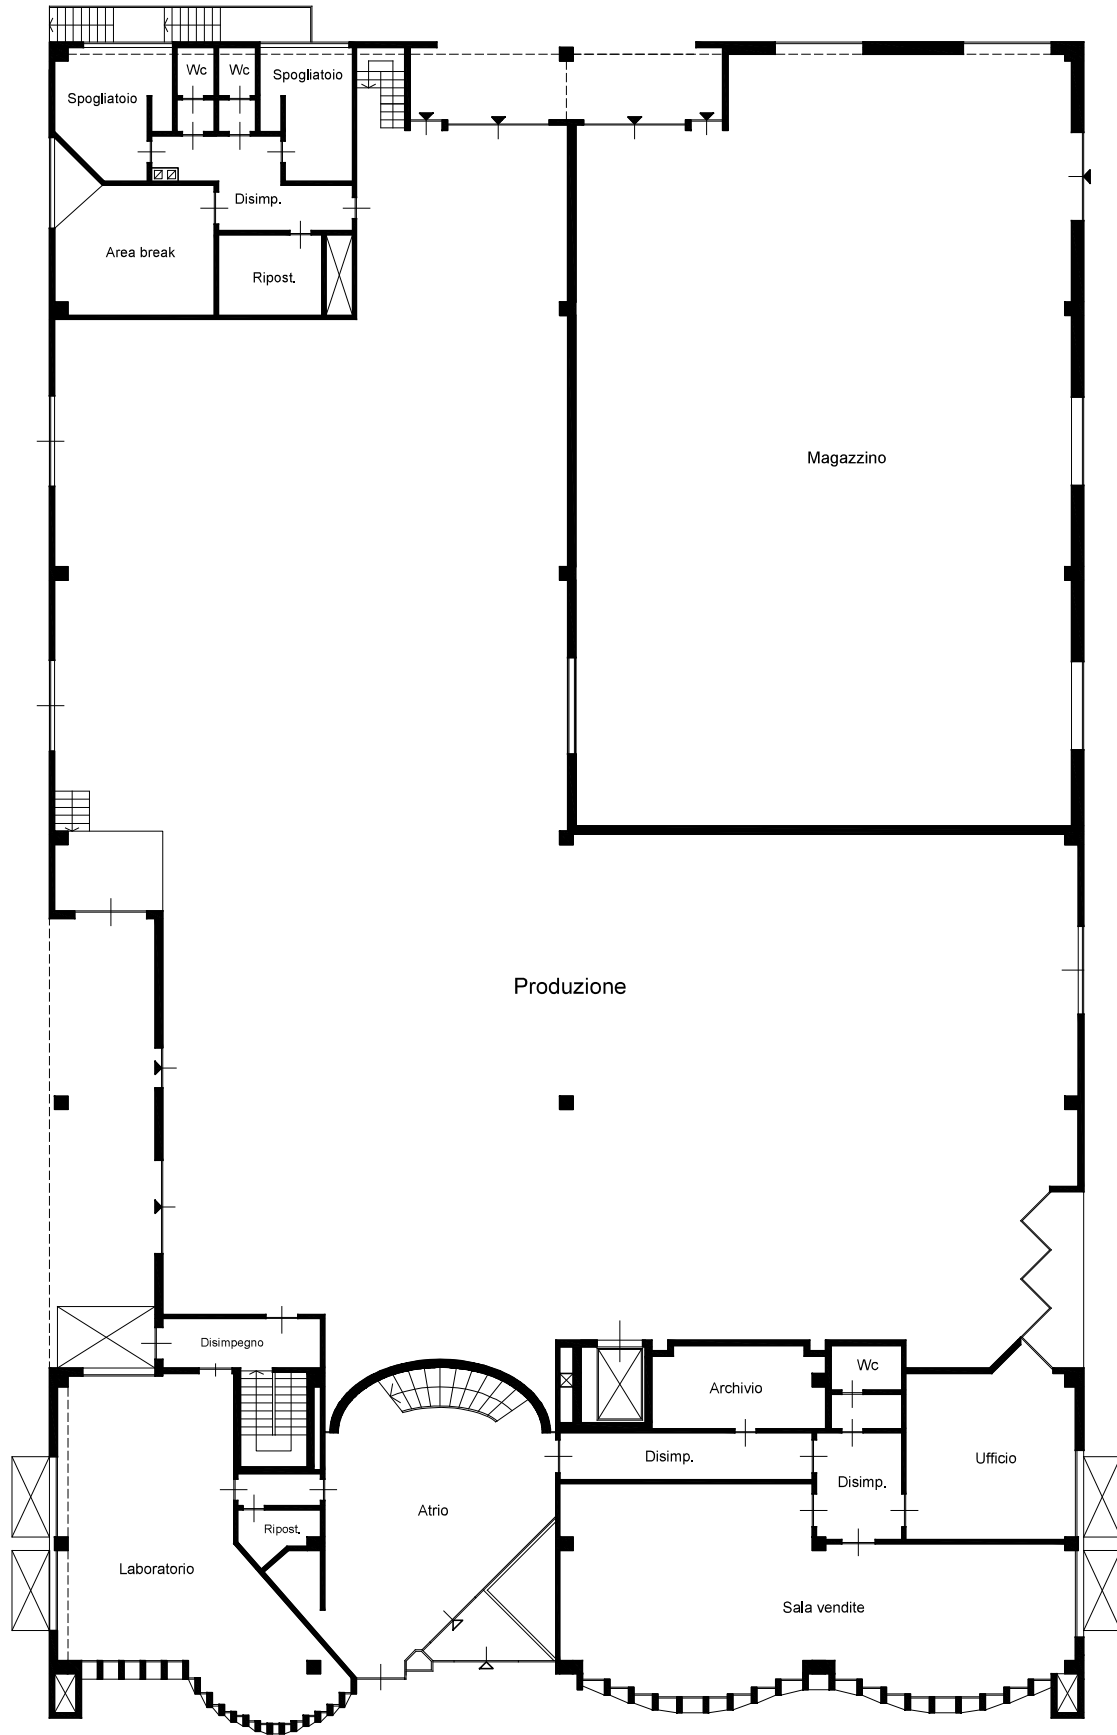

PIANTA PIANO TERRA
Progetto
 Scala 1:200