

Agenzia delle Entrate
CATASTO FABBRICATI
ufficio provinciale di
Napoli

Scala 1: 200


Dichiarazione protocollo n. NA0242048 del 08/08/2018
Planimetria di u.i.u. in Comune di Pozzuoli
Via Giacinto Diano

civ. 27

Identificativi Catastali:
Sezione:
Foglio: 86
Particella: 52
Subalterno: 40

Compilata da:
Di Giacomo Fabio
Iscritto all'albo:
Geometri
Prov. Napoli
N. 6164

Pianta Piano Sesto interno 19 h= 3,10 m

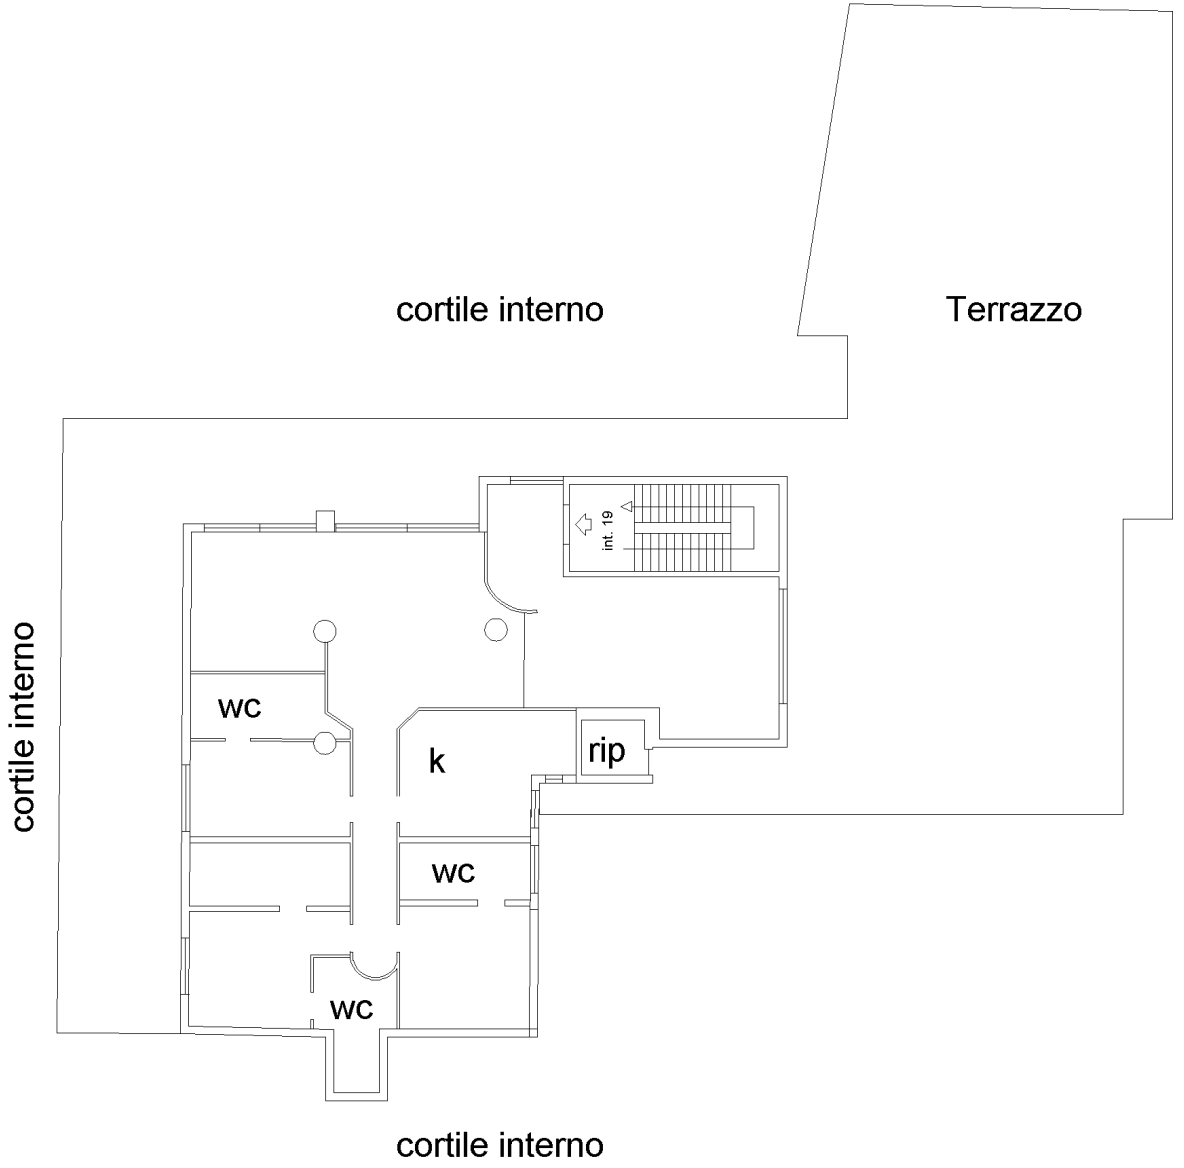

altra u.i.u.
19au 01

Catasto dei Fabbricati - Situazione al 28/09/2018 - Comune di POZZUOLI (G964) - < Foglio: 86 - Particella: 52 - Subalterno: 40 >
VIA GIACINTO DIANO n. 27 piano: 6 interno: 19 scala: A;