
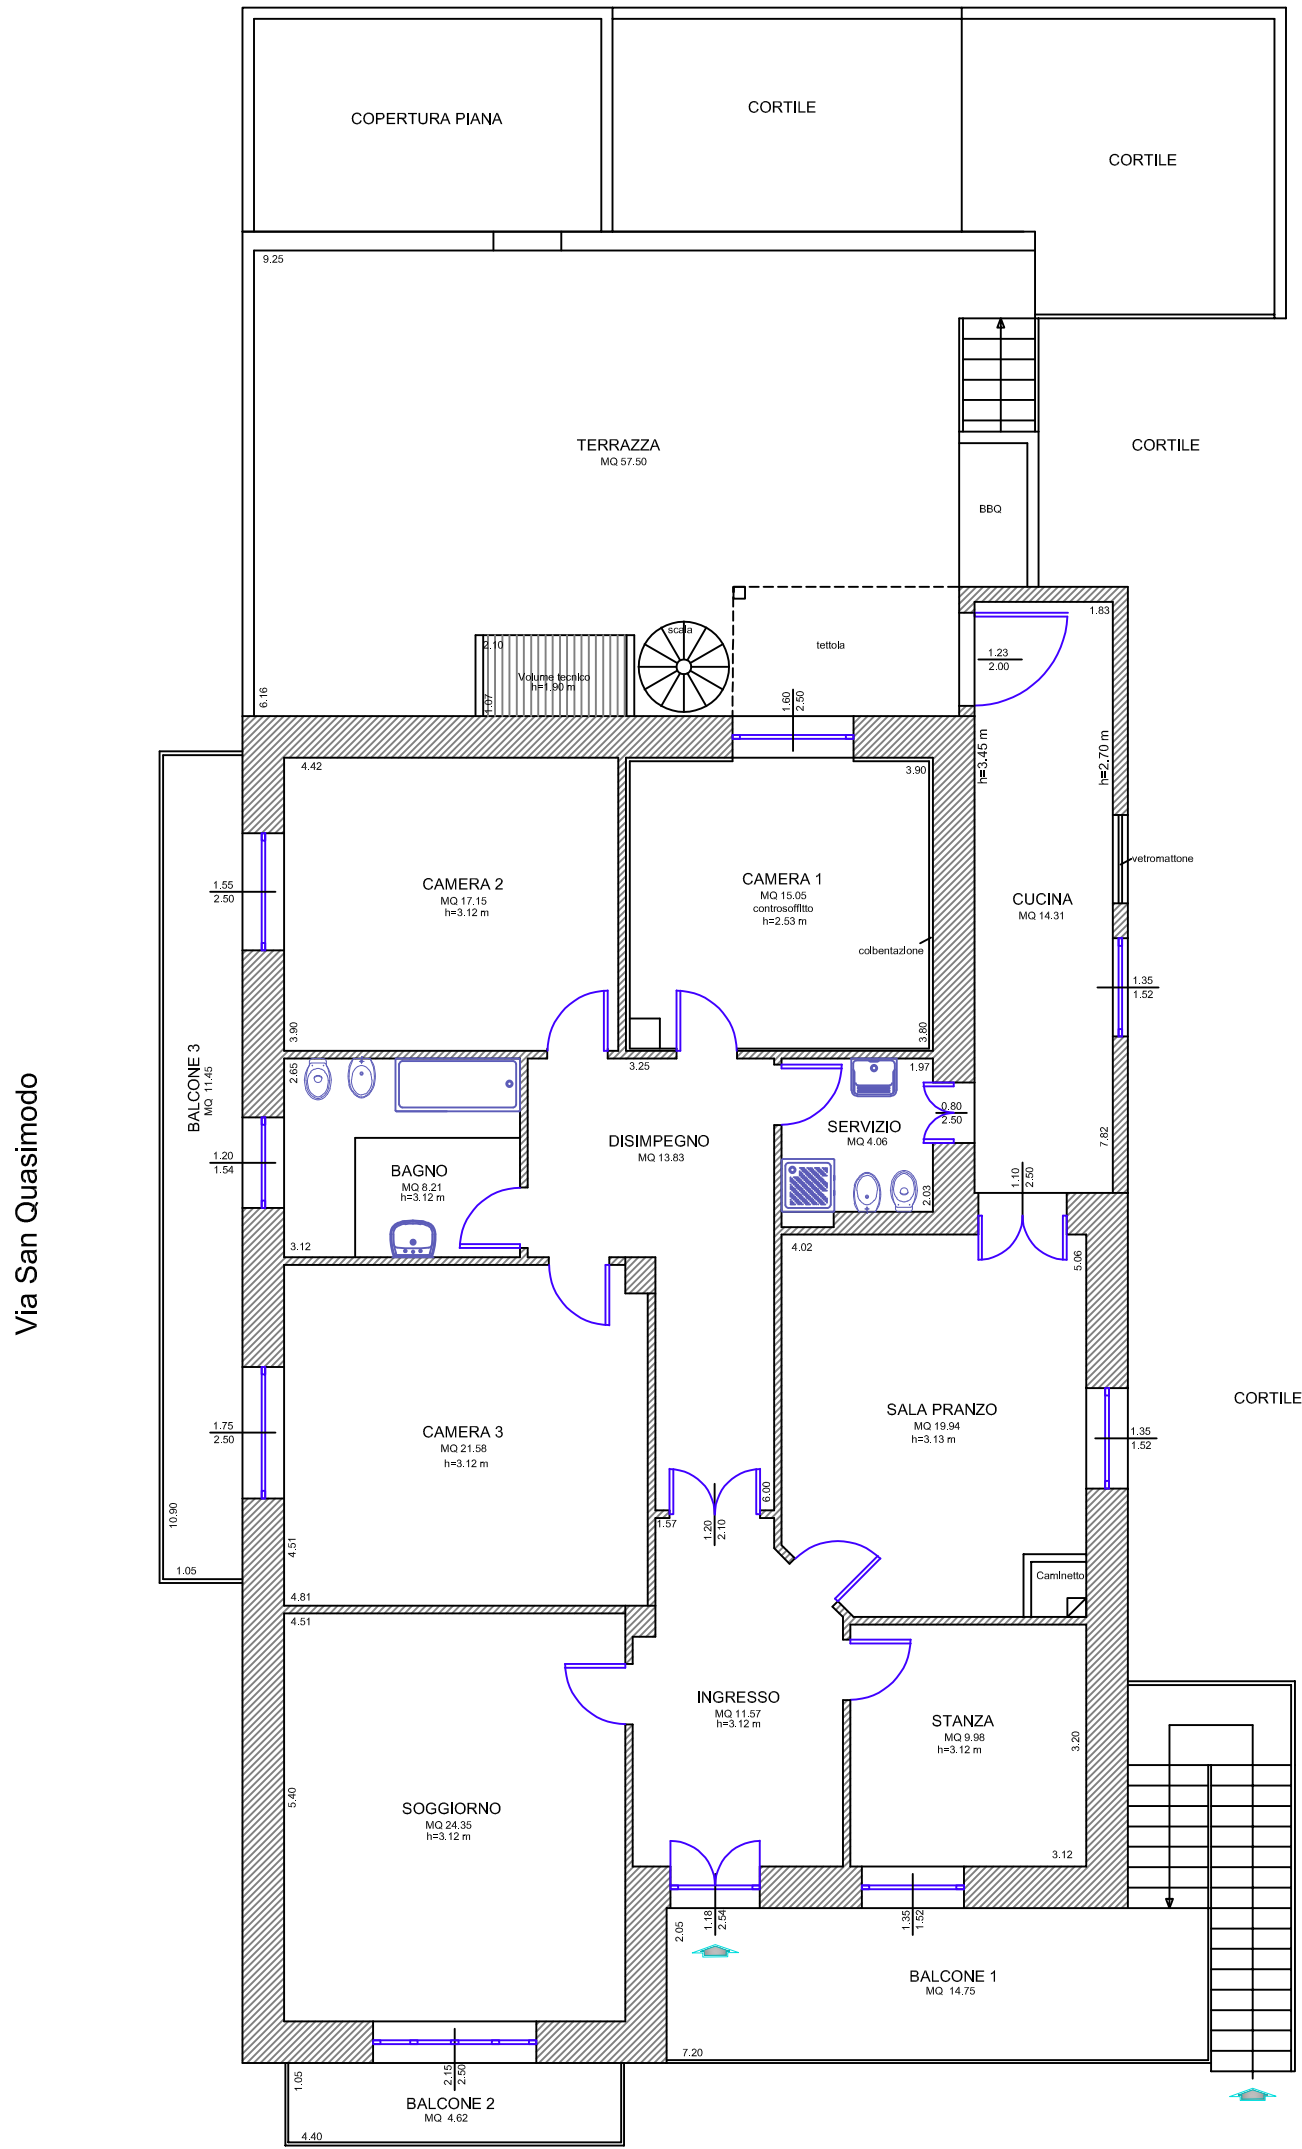


PIANTA PIANO PRIMO

SCALA 1:100

Via San Giovanni Bosco 32 - Sant'Antioco – Foglio 13 Part. 3373 sub. 4

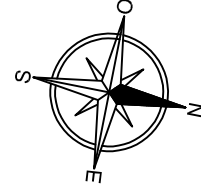

Via San Quasimodo

Via San Giovanni Bosco