

RILIEVO DELLO STATO DEI LUOGHI

Comune di Albano Laziale (Rm)

Via L'Aquila n. 23/E

"Lotto 1 e 2"

LOTTO 1

Dati catastali: foglio 13, p.lla 1950, sub 58, cat. C/2

Magazzino interno n. 8 (piano S1)

Superficie lorda 78,00 mq

Superficie netta: 68,30 mq

LOTTO 2


Dati catastali: foglio 13, p.lla 1950, sub 59, cat. C/2

Magazzino interno n. 9 (piano S1)

Superficie lorda 74,00 mq

Superficie netta: 64,60 mq

Pianta Piano primo interrato

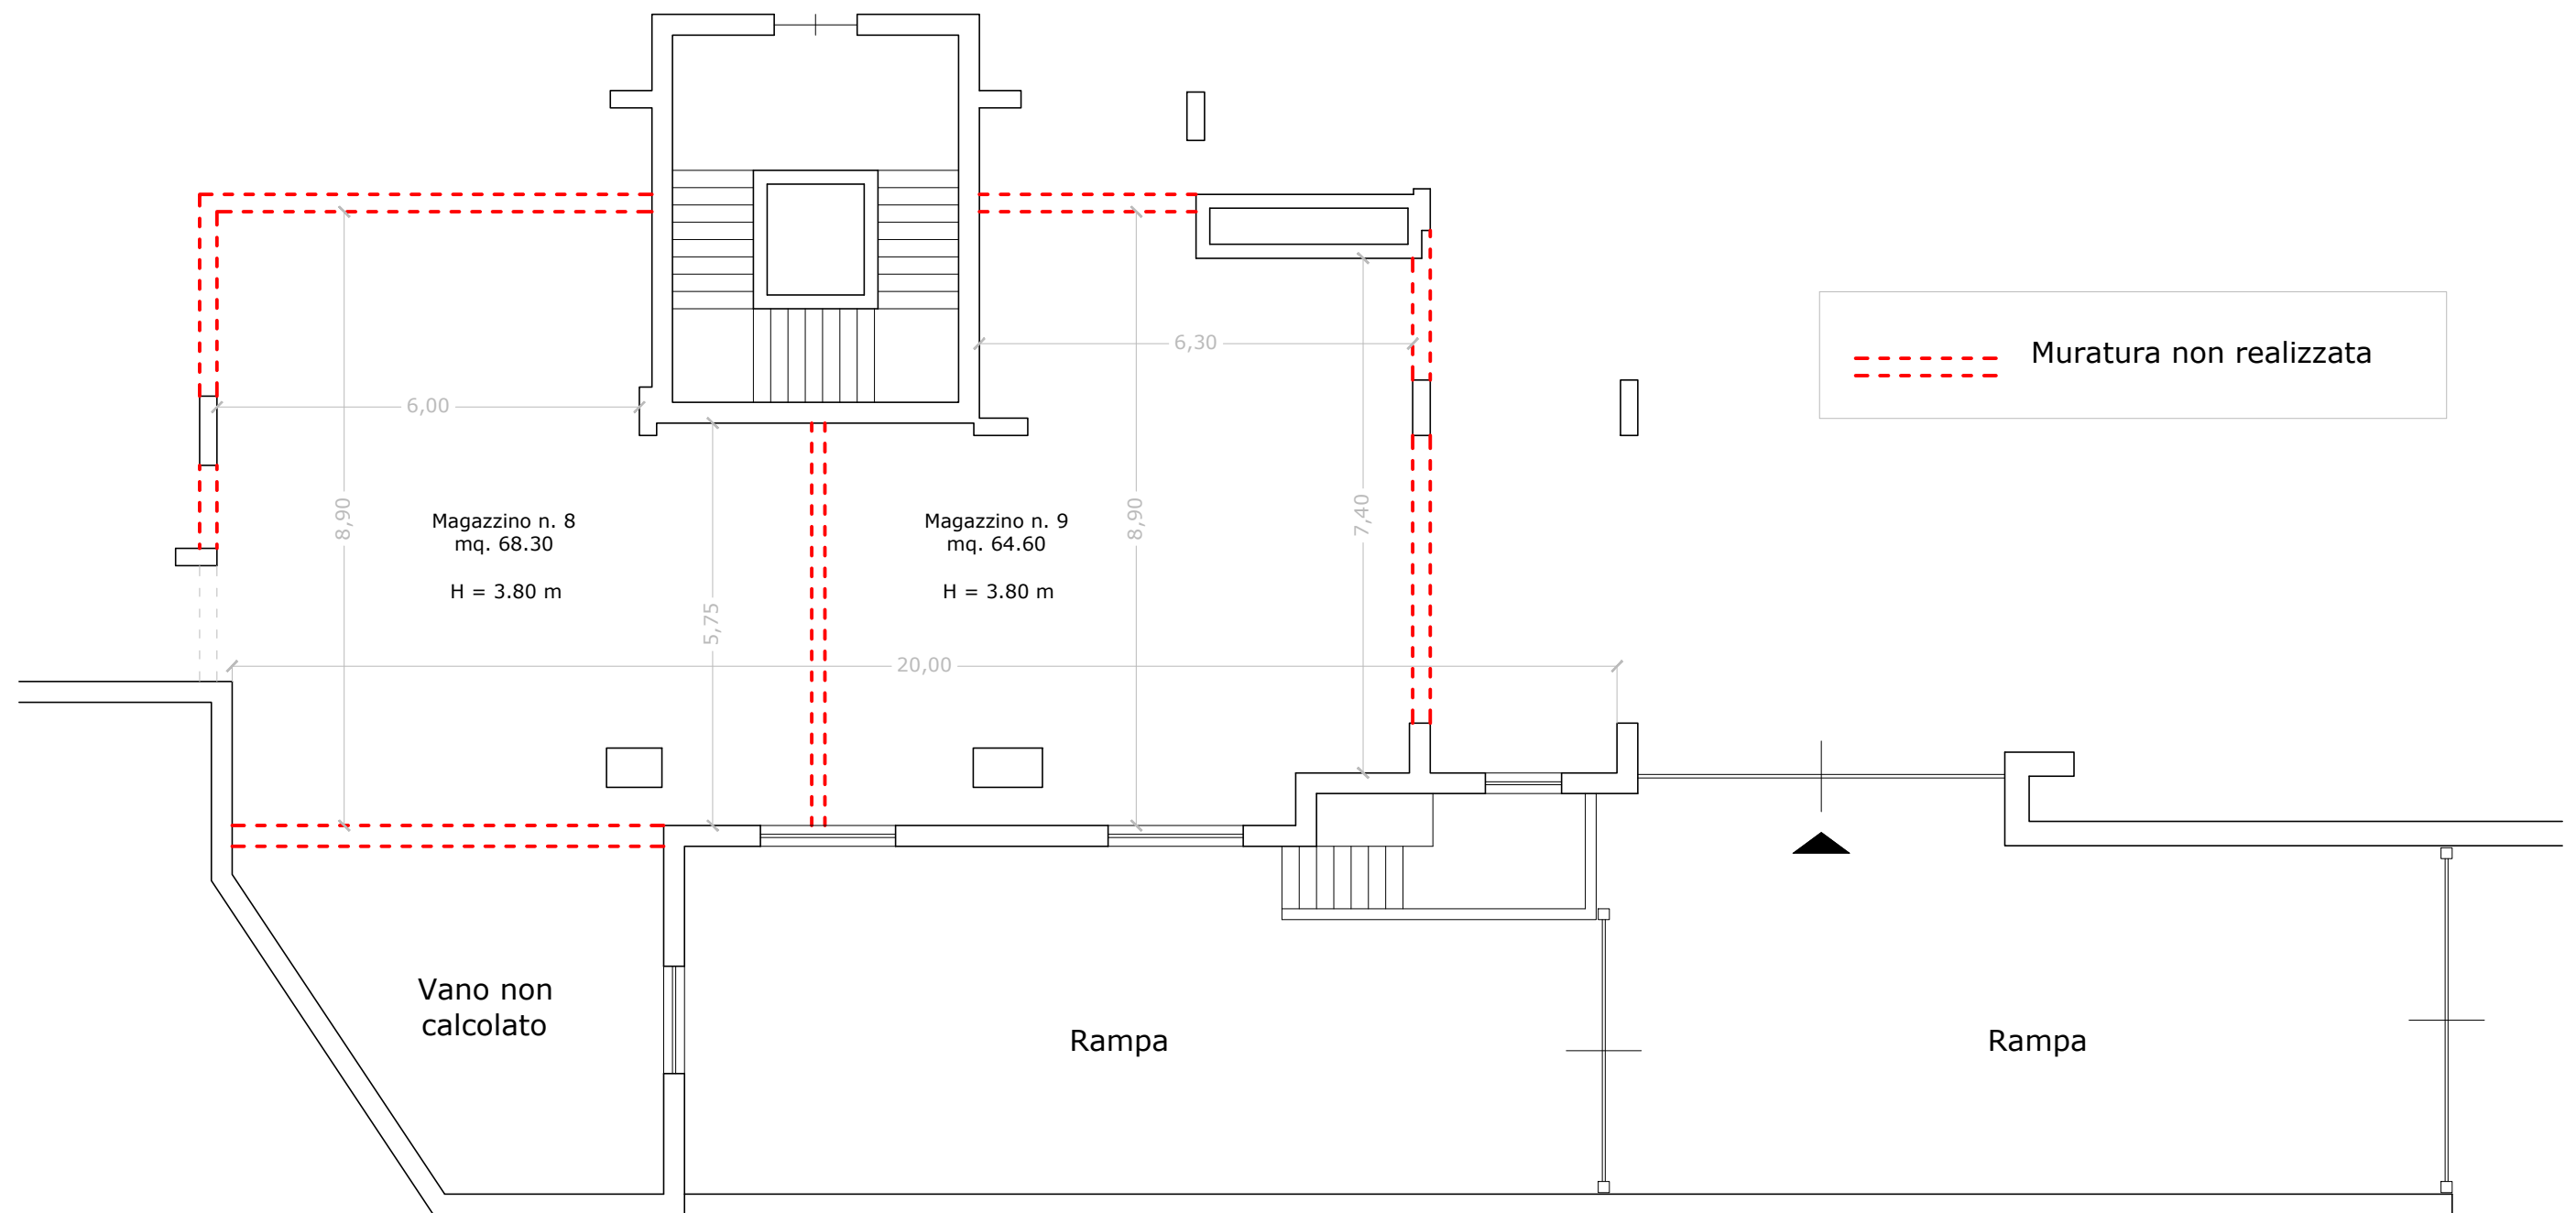

Scala 1:100