


ALLEGATO 4

Planimetrie dello stato di fatto

Oggetto: Planimetria stato di fatto piano primo terra

Esecuzione immobiliare n°366/2021 - G.E. Dott. Francesco Lentano - C.T.U. Ing. Cristina Carmela Di Stefano

ALTRA UNITA' IMMOBILIARE (Foglio 11 part. 207)

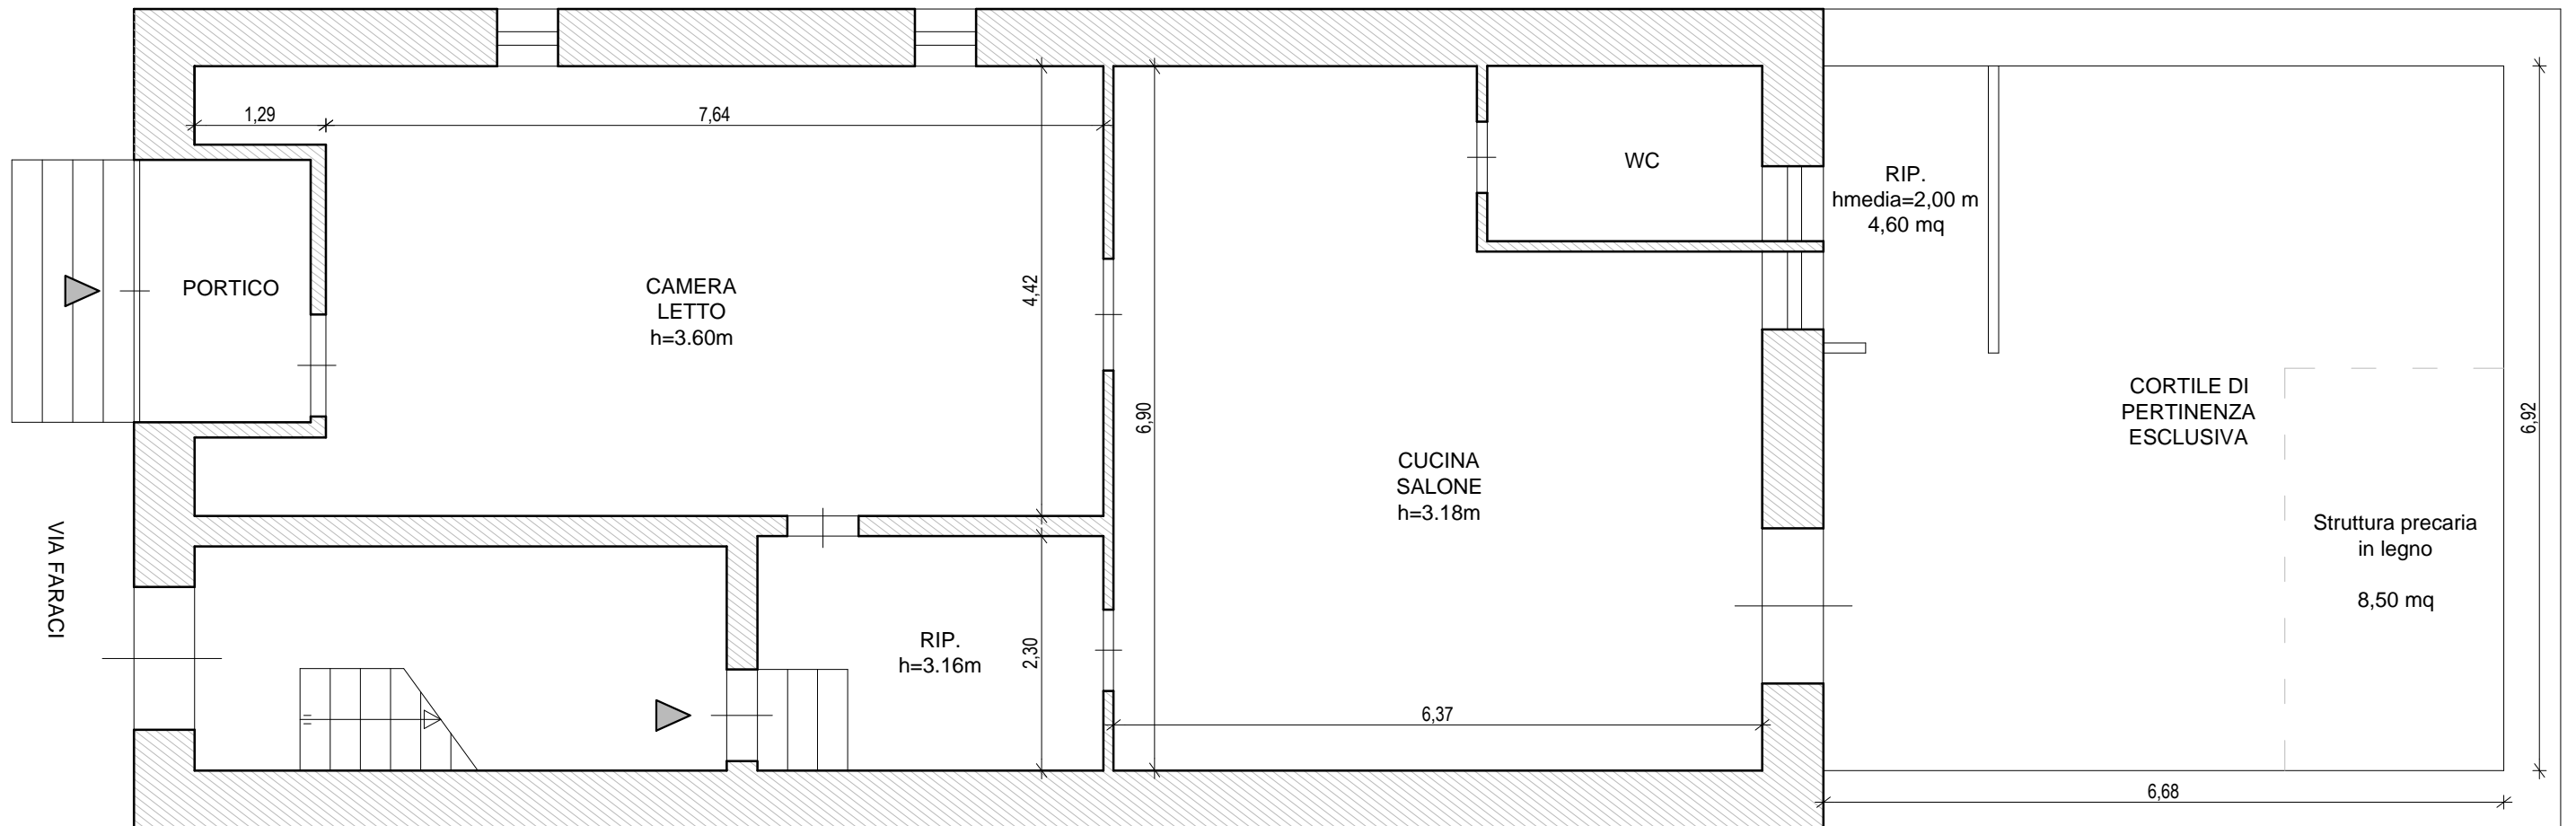


ALTRA UNITA' IMMOBILIARE (Foglio 11 part. 208)

PIANTA PIANO TERRA - Stato di fatto

Piano Piano terra (PT)

Foglio 48 - Particella 1314 - Sub 5

nel Comune di Catania (CT) - Scala 1:75

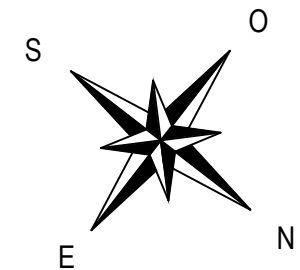

Oggetto: Planimetria dello stato di fatto piano primo


Esecuzione immobiliare n°366/2021 - G.E. Dott. Francesco Lentano - C.T.U. Ing. Cristina Carmela Di Stefano

ALTRA UNITA' IMMOBILIARE (Foglio 11 part. 207)



ALTRA UNITA' IMMOBILIARE (Foglio 11 part. 208)


PIANTA PIANO PRIMO - Stato di fatto
Piano Primo P1
Foglio 11 - Particella 193 - Sub 2
nel Comune di Catania (CT) - Scala 1:50

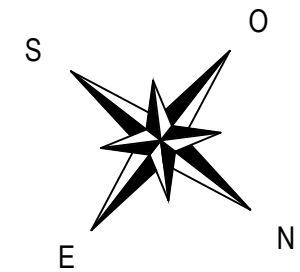





Oggetto: Planimetria con indicazione delle opere da realizzare per la regolarizzazione delle difformità edilizie

Esecuzione immobiliare n°366/2021 - G.E. Dott. Francesco Lentano - C.T.U. Ing. Cristina Carmela Di Stefano

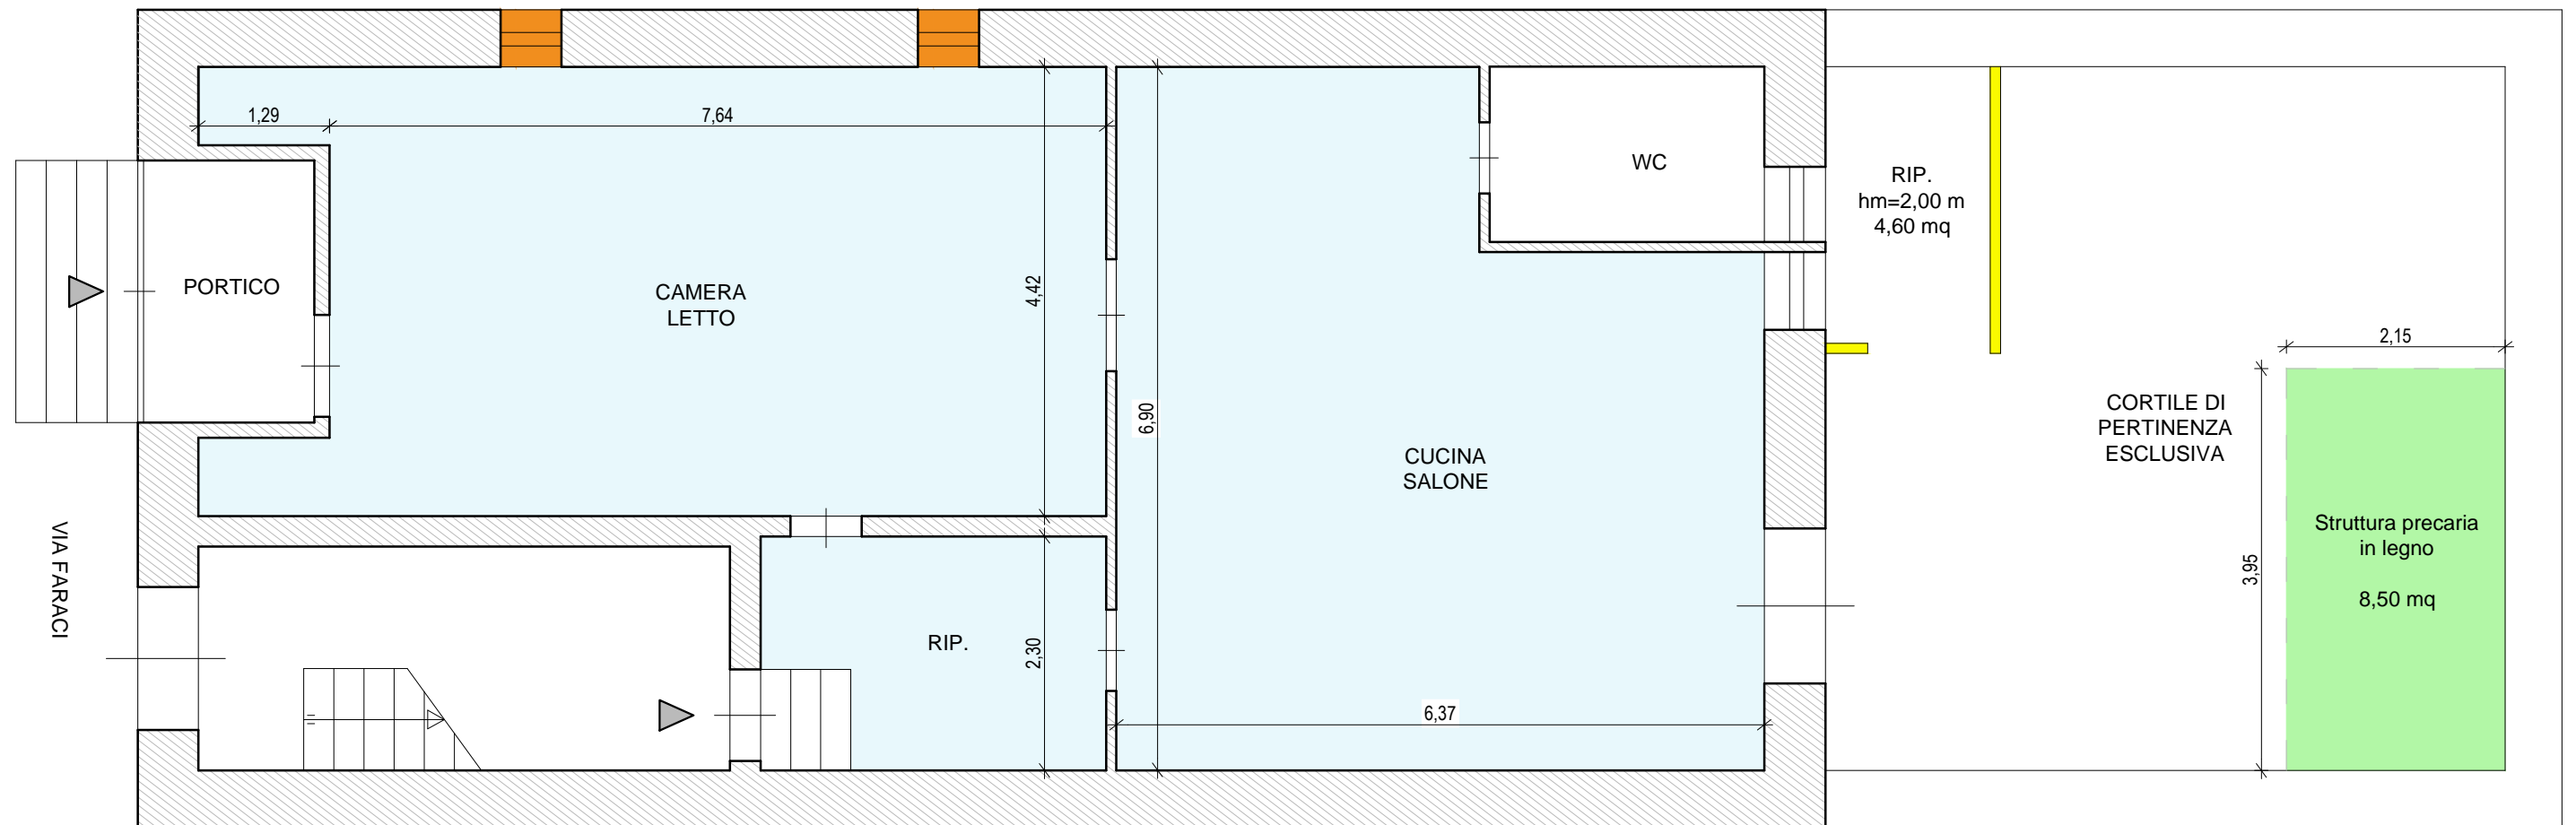ALTRA UNITA' IMMOBILIARE (Foglio 11 part. 207)




ALTRA UNITA' IMMOBILIARE (Foglio 11 part. 208)

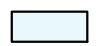LEGENDA	
	Opere da demolire
	Finestre da chiudere
	Adibire a garage
	Struttura in legno da smontare

PIANTA STATO DI FATTO

(con indicazione delle opere da realizzare per la regolarizzazione delle difformità edilizie)

Piano Terra
Foglio 11 - Particella 193 - Sub 3
nel Comune di Catania (CT) - Scala 1:75

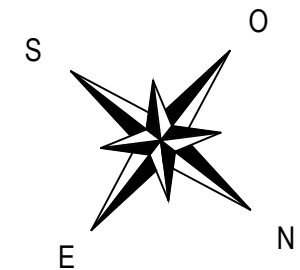



ALTRA UNITA' IMMOBILIARE (Foglio 11 part. 207)




ALTRA UNITA' IMMOBILIARE (Foglio 11 part. 208)

PIANTA STATO DI FATTO

(con indicazione delle opere da realizzare per la regolarizzazione delle difformità edilizie)

LEGENDA	
	Finestre da chiudere
	Chiostrina da ripristinare

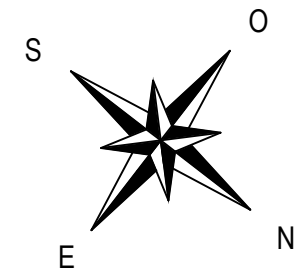

Piano Primo
Foglio 11 - Particella 193 - Sub 2
nel Comune di Catania (CT) - Scala 1:50