

**Agenzia del Territorio  
CATASTO FABBRICATI  
Ufficio Provinciale di  
Torino**

Dichiarazione protocollo n. TO0497006 del 10/10/2012

Planimetria di u.i.u. in Comune di Alpignano

Via Val Della Torre

civ. 41

Identificativi Catastali:

Sezione:  
Foglio: 8  
Particella: 224  
Subalterno: 128

Compilata da:

Costa Andrea  
Iscritto all'albo:  
Geometri



Prov. Torino

N. 8248

Scheda n. 1

Scala 1:200

## PIANTA PIANO TERRA

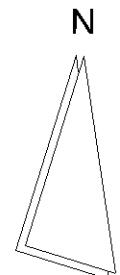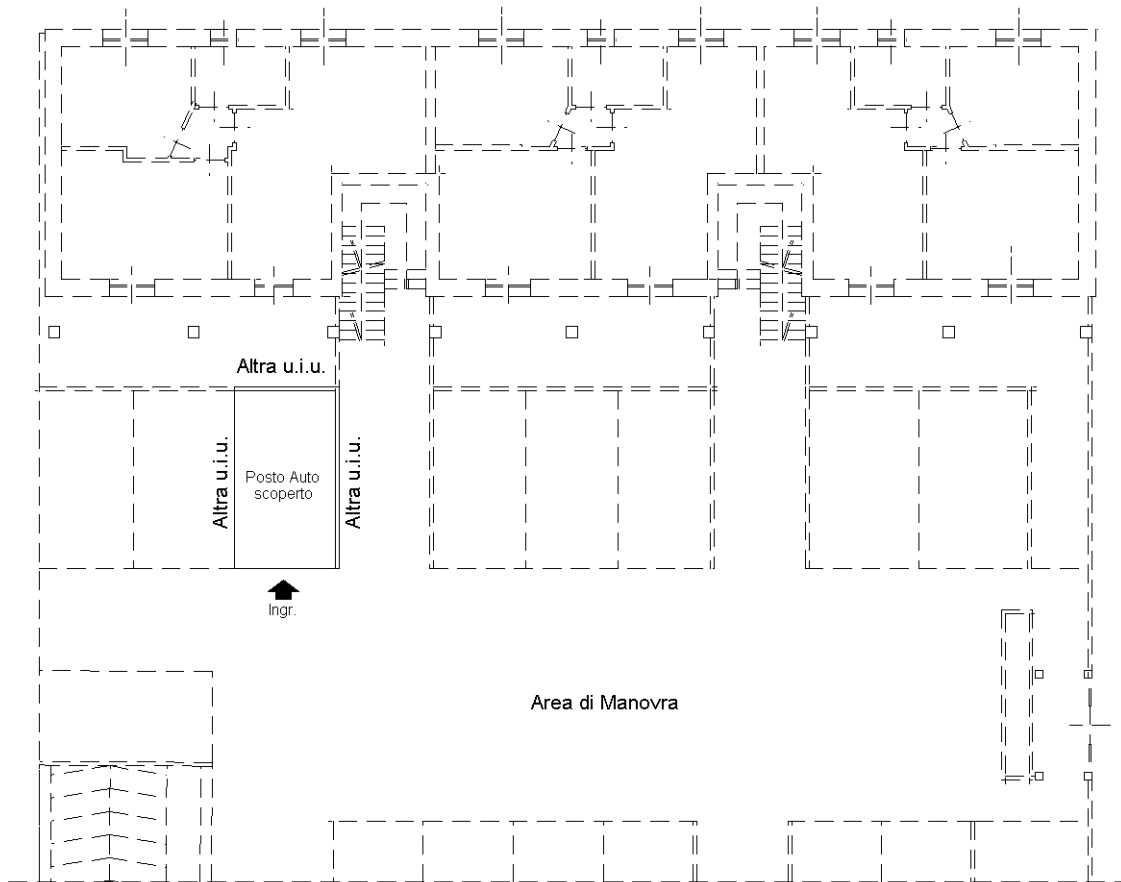

Ultima planimetria in atti