


**PLANIMETRIA CESPITI PIGNORATI IN SCALA 1:200**

PIANTA PIANO PRIMO SUB 18  
H = 2,80 m

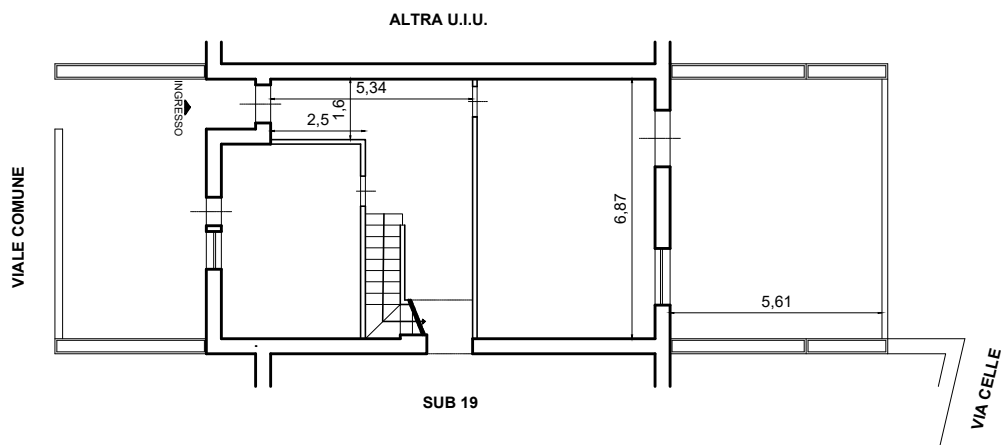

**PLANIMETRIA CESPITI PIGNORATI IN SCALA 1:200**

PIANTA PIANO SECONDO SUB 18

H = 2,80 m

