


PLANIMETRIA CESPITI PIGNORATI IN SCALA 1:200

PIANTA PIANO SECONDO SUB 26

H = 2,80 m

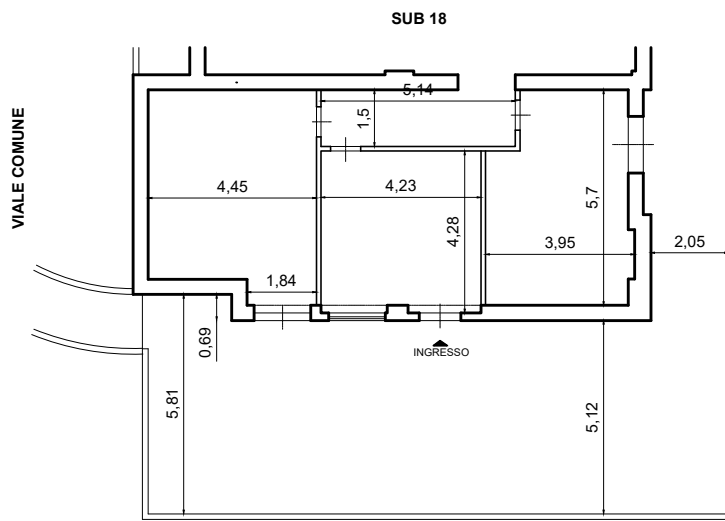

ALTRA U.I.U.

