


LEGENDA

| | | |
|------------------|----|-------|
| Cucina - Tinello | mq | 30,07 |
| Camera 1 | mq | 17,27 |
| Camera 2 | mq | 15 |
| Disimpegno | mq | 4.31 |
| WC 1 | mq | 5.87 |
| WC 2 | mq | 5.41 |
| Ripostiglio | mq | 2.04 |

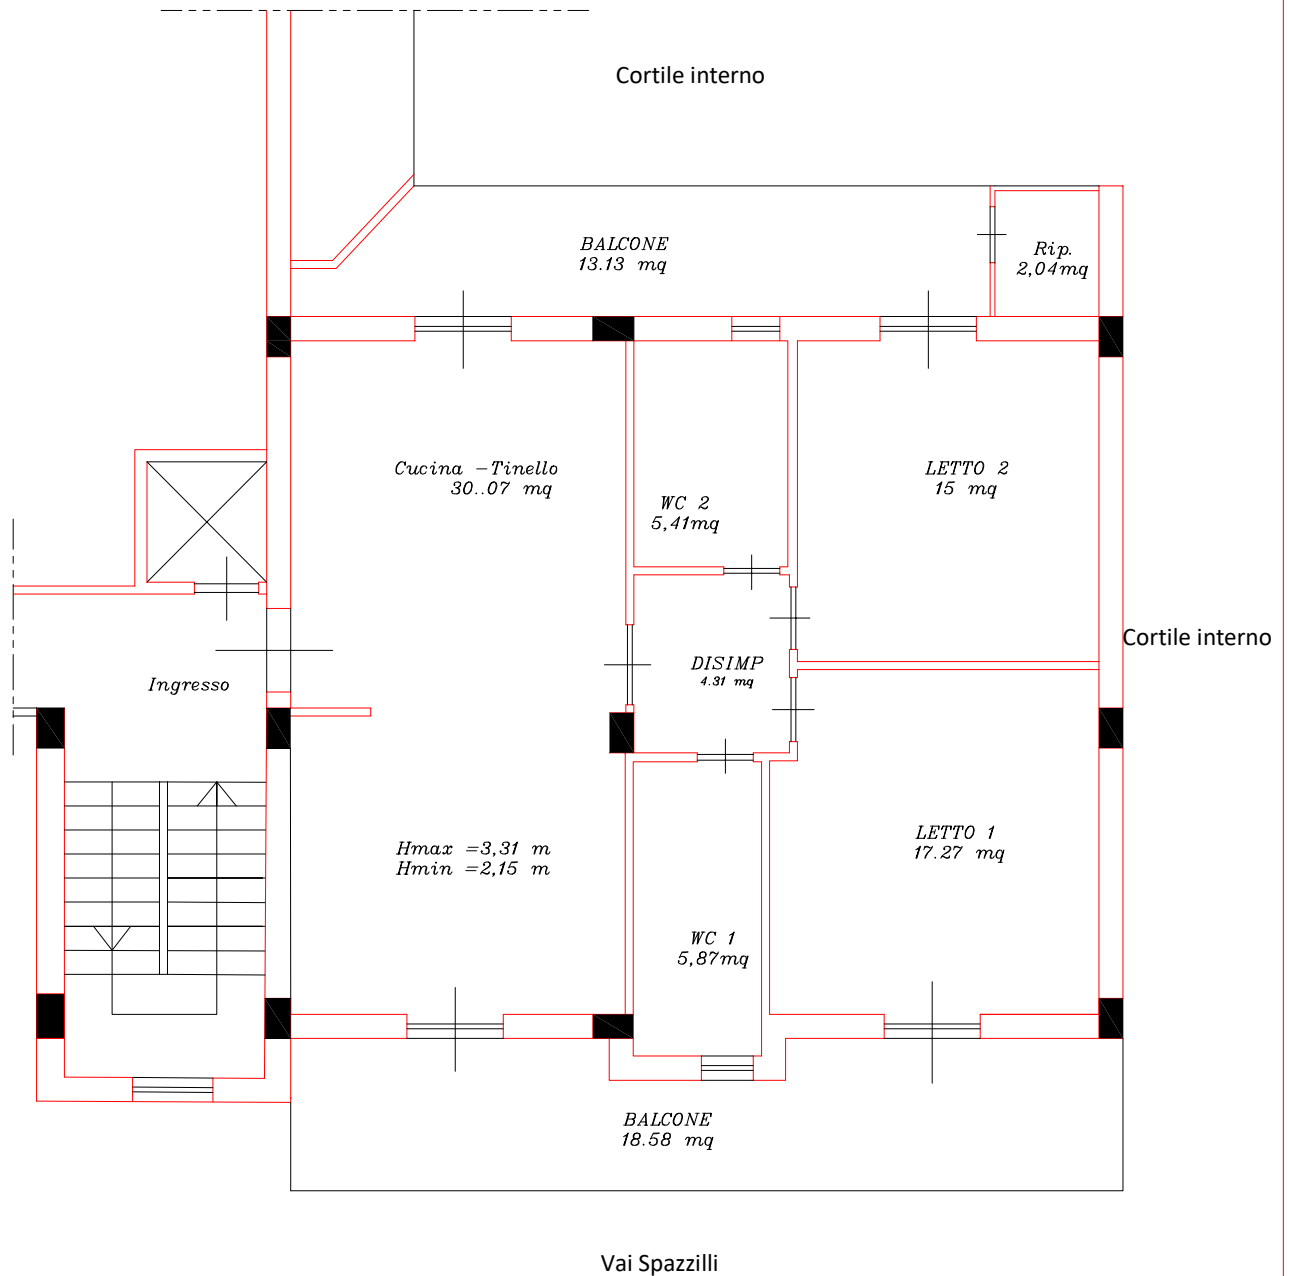


PIANTA PIANO QUARTO_Scala 1:100

Comune di GIUGLIANO IN CAMPANIA (NA)

Via Spazzili, 23

Foglio 44 Particella 1547 Sub 39

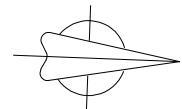

Nord