




- ESTRATTO DI MAPPA CATASTALE scala 1:2000 -
- C.T. Fg. 51, m.n. 127 -

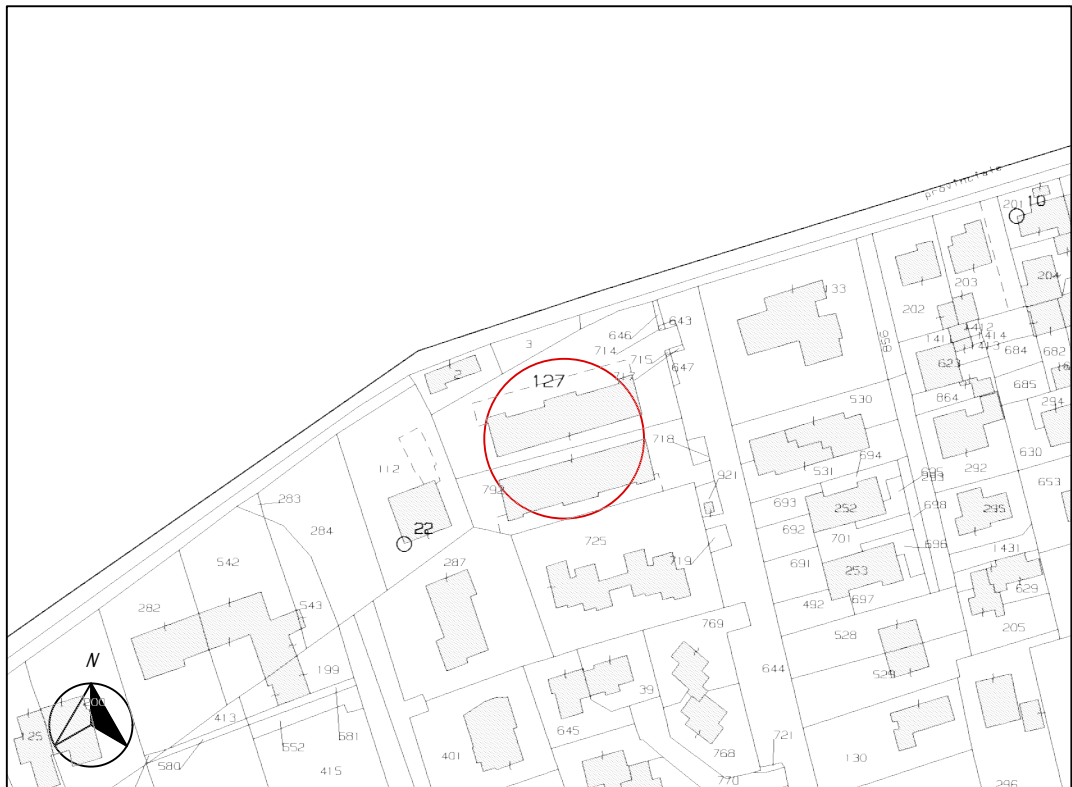

- STATO LEGIMITATO -
- pianta piano interrato - scala 1:200 - m.n. 127, sub. 32 -

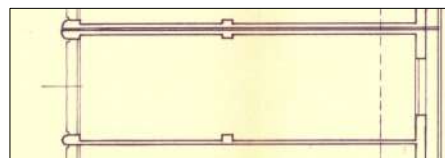


- STATO LEGIMITATO -
- pianta piano terra - scala 1:200 - m.n. 127, sub. 8, 9 e 19 -

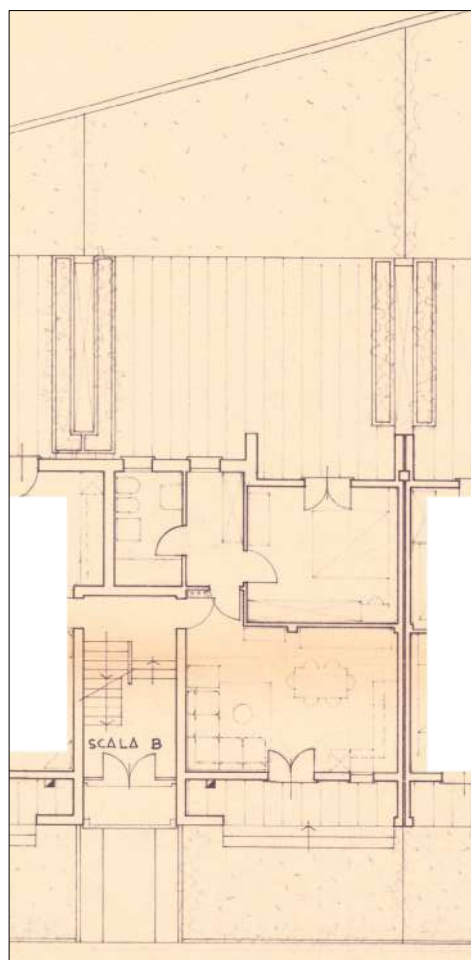

- STATO LEGIMITATO -
- pianta piano interrato - scala 1:200 - m.n. 127, sub. 32 -




- STATO LEGIMITATO -
- pianta piano terra - scala 1:200 - m.n. 127, sub. 8, 9 e 19 -

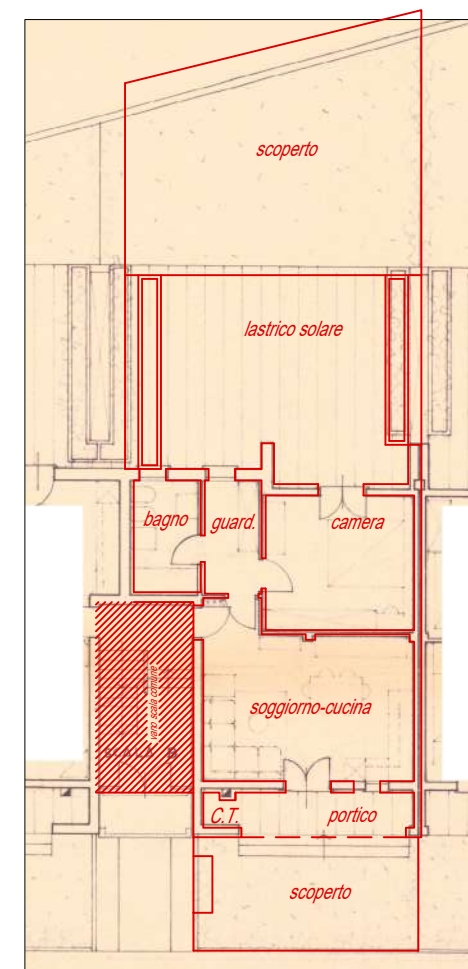


- SCHEDE CATASTALI -

- pianta piano interrato - scala 1:200 - m.n.127, sub. 32 -

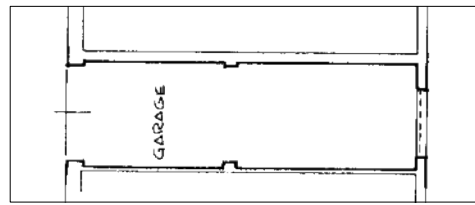


- SCHEDE CATASTALI -

- pianta piano interrato - scala 1:200 - m.n.127, sub. 19 -

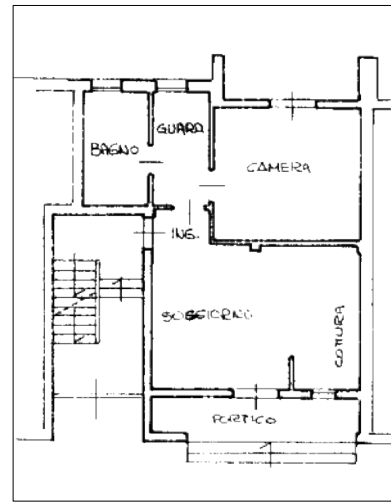


- SCHEDE CATASTALI -

- pianta piano interrato - scala 1:200 - m.n.127, sub. 32 -

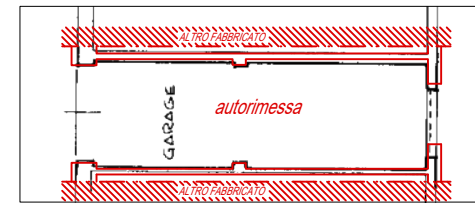


- SCHEDE CATASTALI -

- pianta piano interrato - scala 1:200 - m.n.127, sub. 19 -

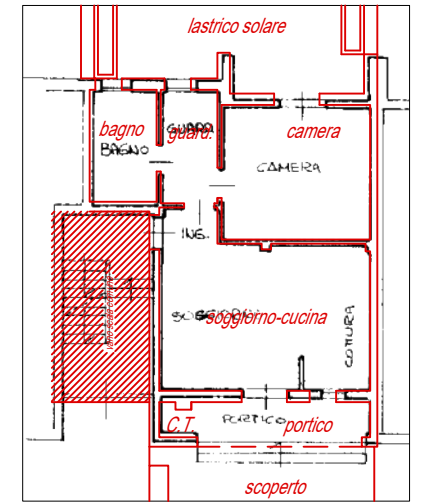


- SCHEDE CATASTALI -

- pianta piano interrato - scala 1:200 - m.n.127, sub. 8 -

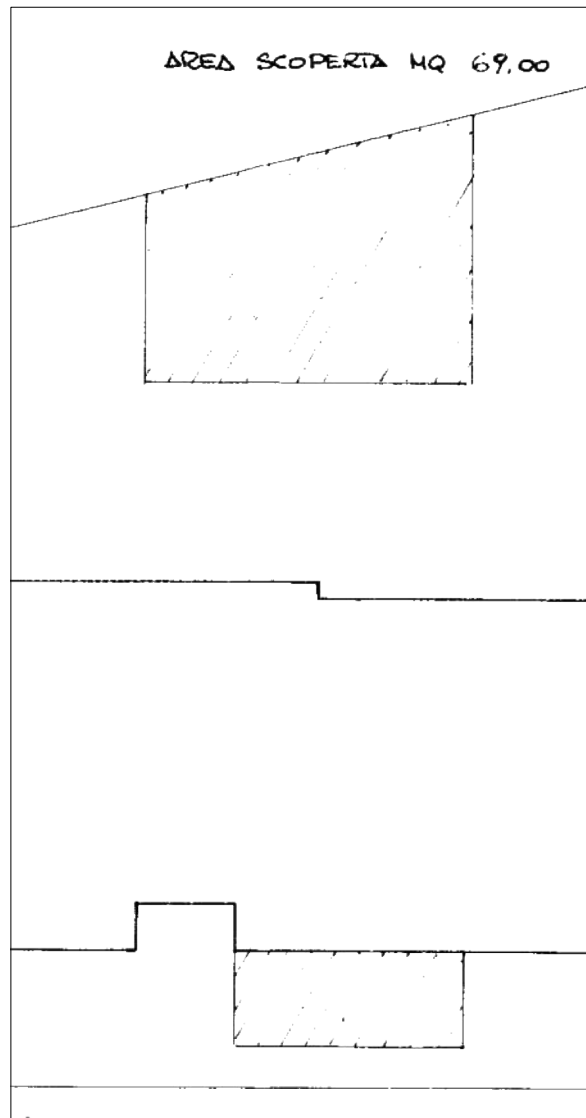


- SCHEDE CATASTALI -

- pianta piano interrato - scala 1:200 - m.n.127, sub. 9 -

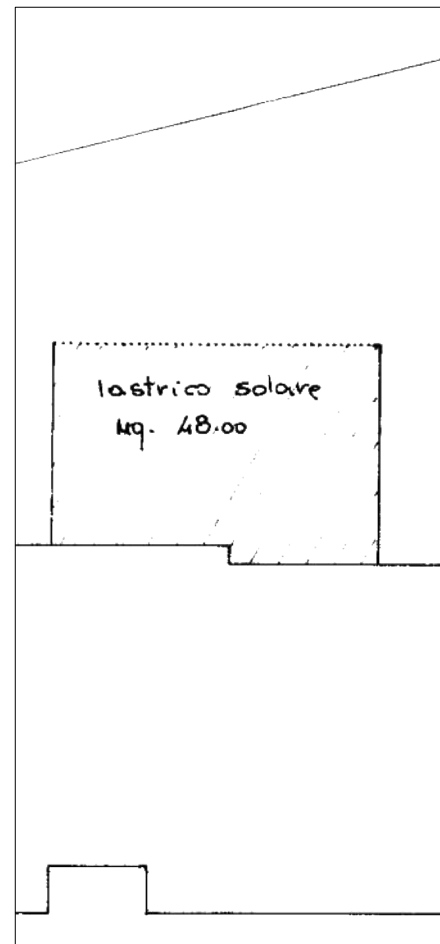


- SCHEDE CATASTALI -

- pianta piano interrato - scala 1:200 - m.n.127, sub. 8 -

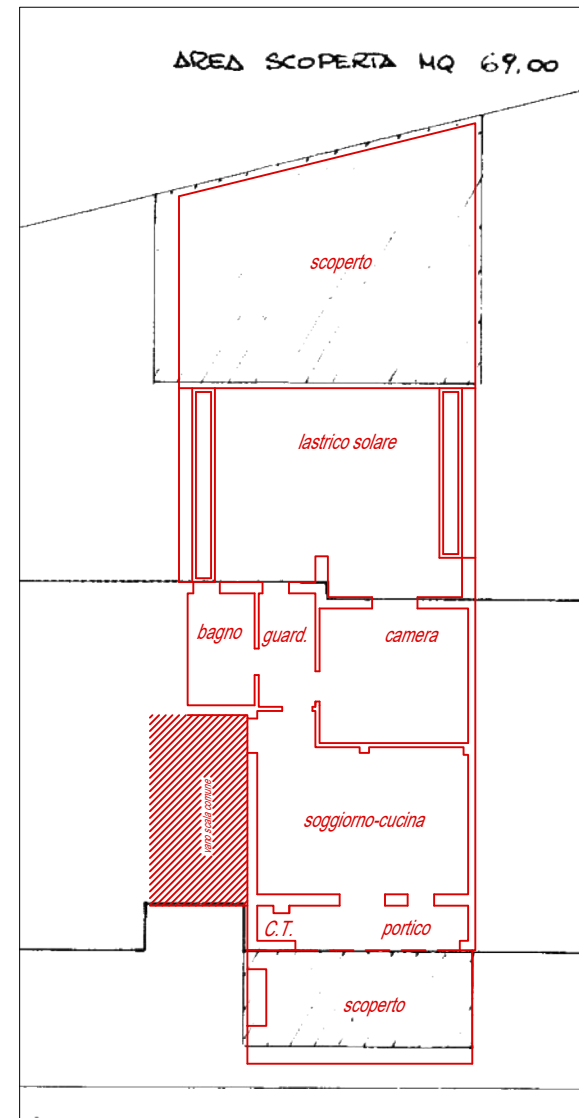


- SCHEDE CATASTALI -

- pianta piano interrato - scala 1:200 - m.n.127, sub. 9 -

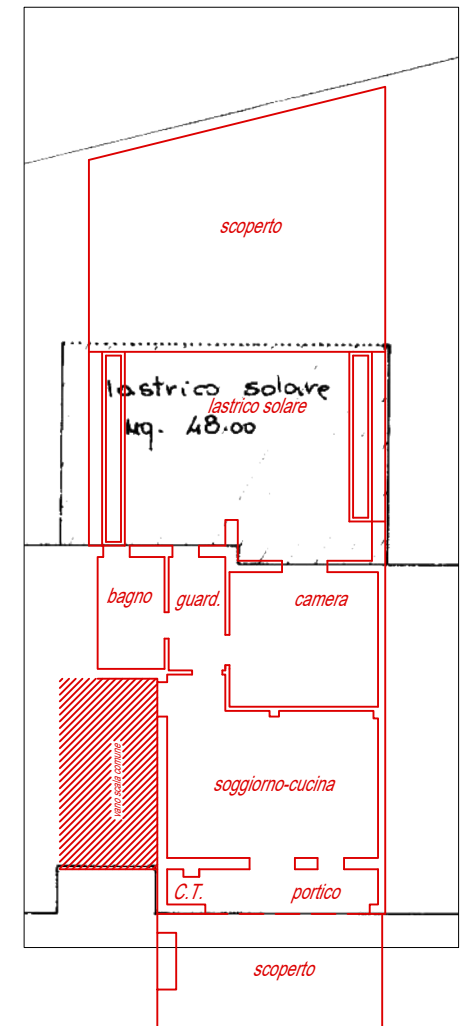



- stato rilevato -

 

ESECUZIONE IMMOBILIARE n.379-2024
- schede catastali - sovrapposizione stato rilevato -

- pianta piano terra - scala 1:200 - m.n. 127, sub. 8, 9 e 19

- pianta piano interrato - scala 1:200 - m.n. 127, sub. 32

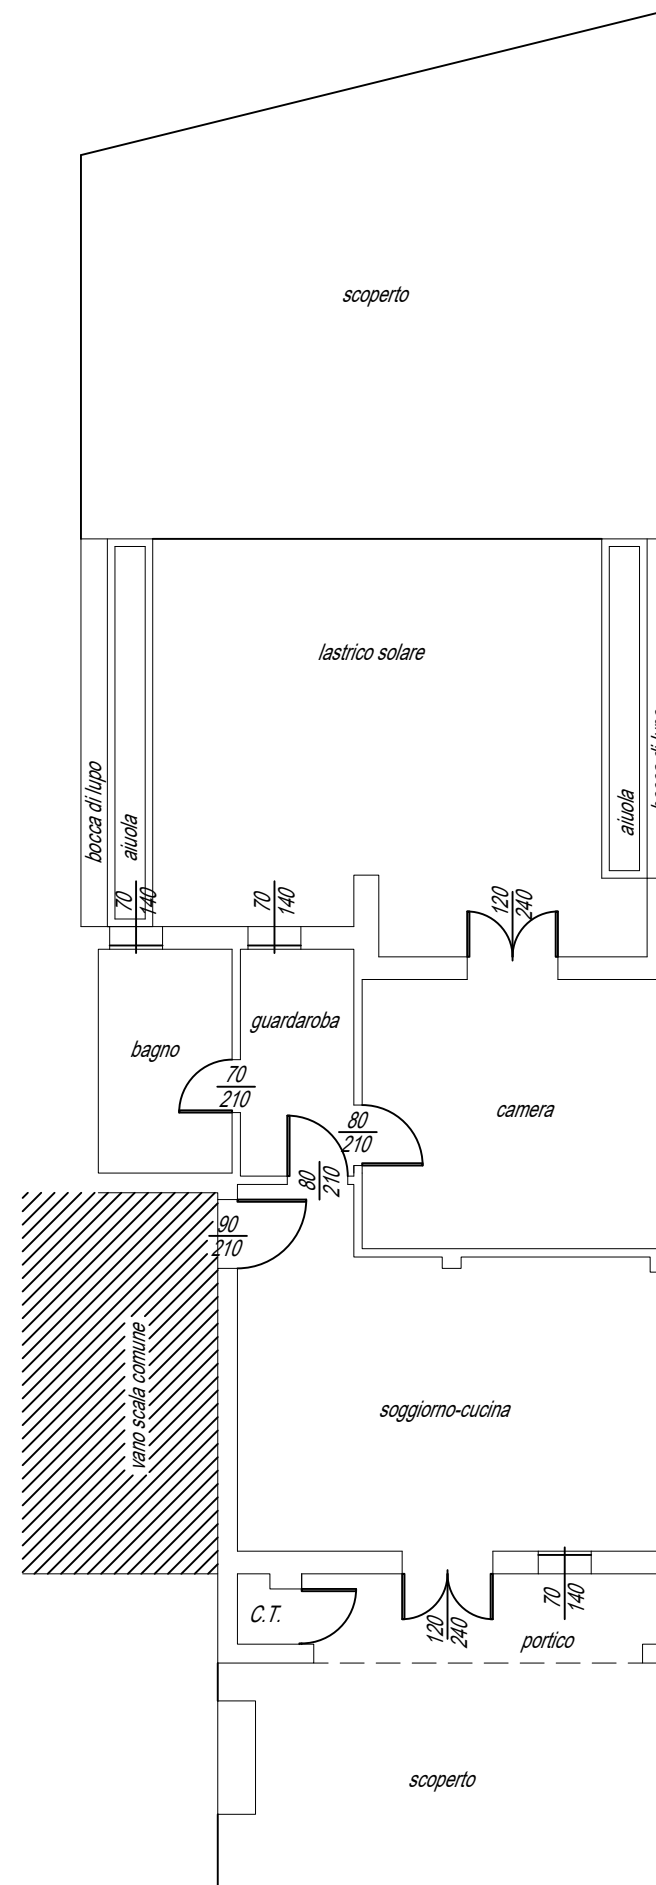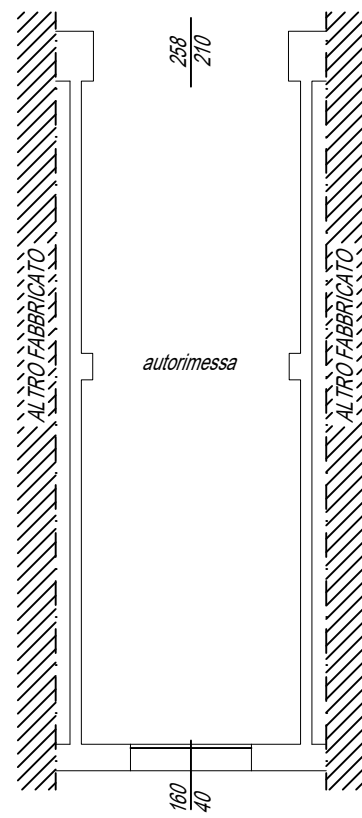

ESECUZIONE IMMOBILIARE n. 379/2024
- stato rilevato - scala 1:100 -