
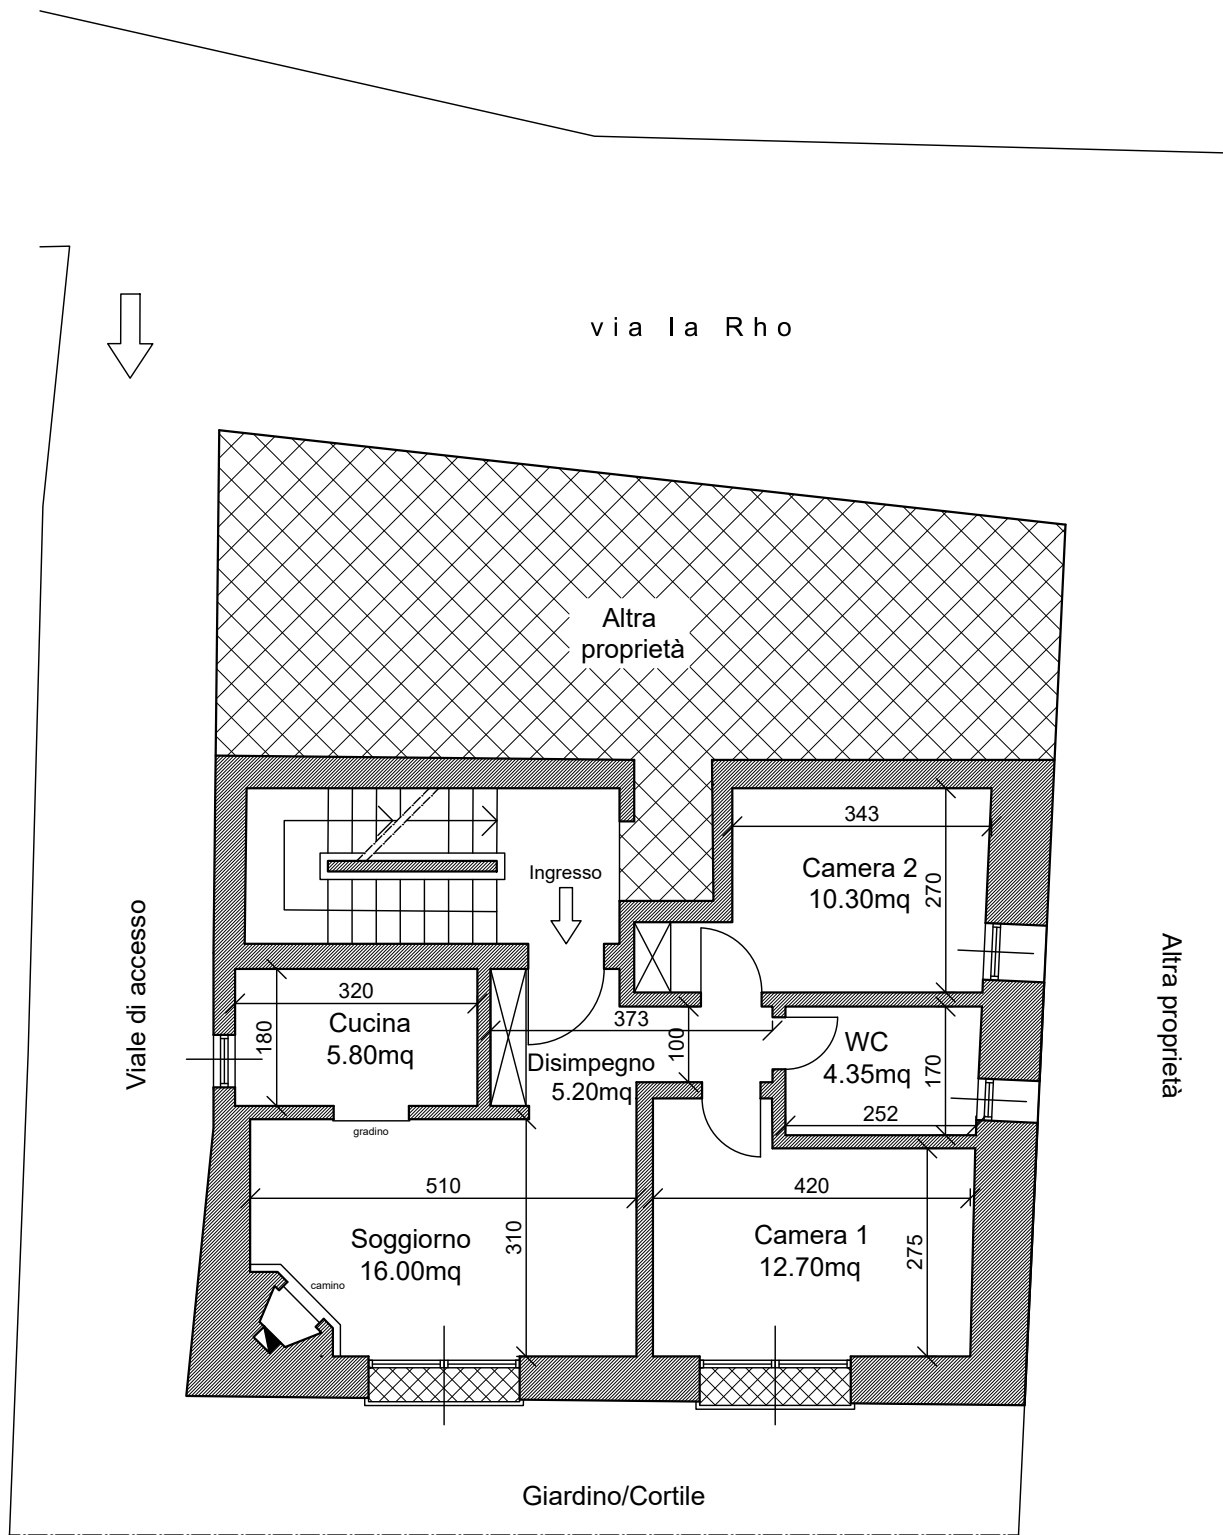


ALLOGGIO SITO NEL COMUNE  
DI BARDONECCHIA (TO)  
VIA LA RHO, 58

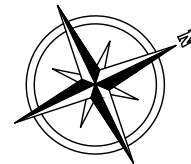

Pianta piano primo

Scala 1:100