

**Agenzia delle Entrate
CATASTO FABBRICATI
Ufficio Provinciale di
Arezzo**

Dichiarazione protocollo n. AR0029859 del 18/03/2014

Planimetria di u.i.u. in Comune di Sansepolcro

Frazione Santa Fiora

cat. 48

ALLEGATO N° 10 TER

Identificativi Catastali:

Sezione:
Foglio: 73
Particella: 294
Subalterno: 8

Compilata da:
Camaiti Simone

Iscritto all'albo:
Geometri



Prov. Arezzo

N. 1267

Scheda n. 1

Scala 1:200

PIANTA PIANO PRIMO
h=2,56 mt

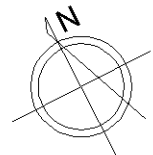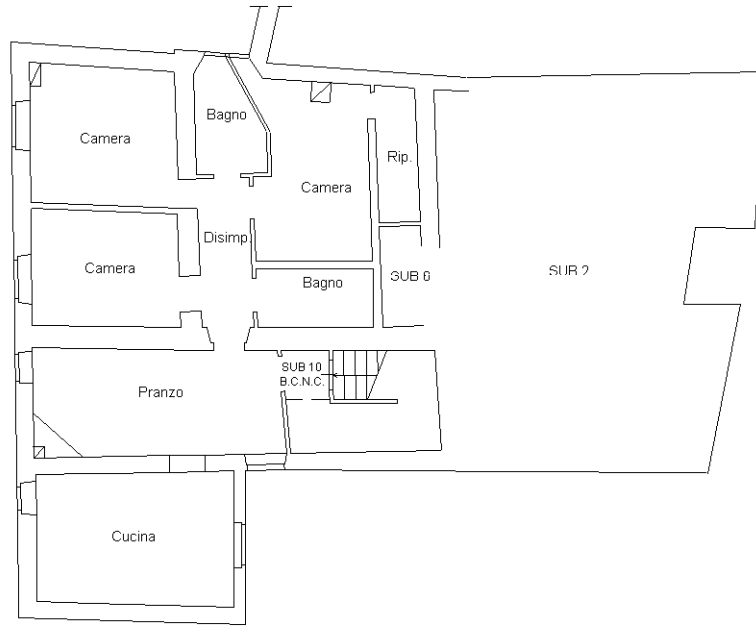

Ultima planimetria in atti

