

**Agenzia delle Entrate
CATASTO FABBRICATI
Ufficio Provinciale di
Arezzo**

Dichiarazione protocollo n. AR0029860 del 18/03/2014

Planimetria di u.i.u. in Comune di Sansepolcro

Frazione Santa Fiora

cat. n. 48

Identificativi Catastali:

Sezione:
Foglio: 73
Particella: 294
Subalterno: 11

Compilata da:
Camaiti Simone


Iscritto all'albo:
Geometri

Prov. Arezzo



N. 1267

Scheda n. 1 Scala 1:200

PIANTA PIANO PRIMO
h=2,56 mt

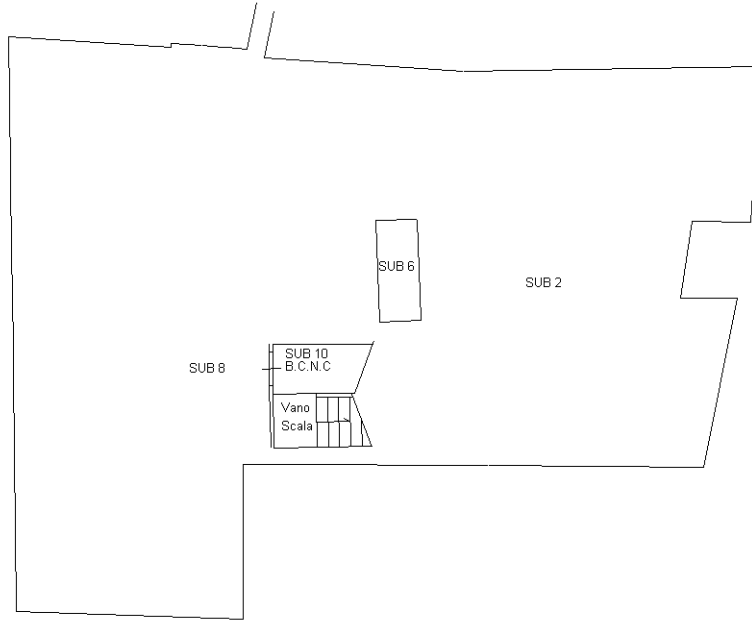

PIANTA PIANO SECONDO

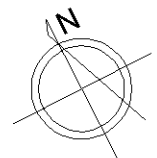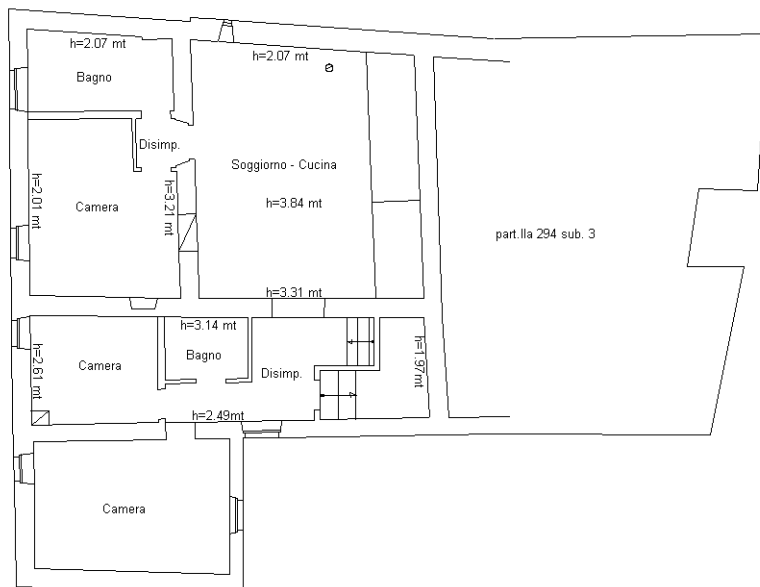

Ultima planimetria in atti

Catasto dei Fabbricati - Situazione al 29/03/2023 - Comune di SANSEPOLCRO(1155) - < Foglio 73 - Particella 294 - Subalterno 11 >
Firmato DERSIGNORI S. GIOVANNI TERESIO. D. G. P. A. B. A. P. E. C. S. P. A. NG CA 3 Serial#: 5dec718e7e9a11b330d3a5b1662bb8d

