


**Agenzia del Territorio
CATASTO FABBRICATI
Ufficio Provinciale di
Venezia**

Dichiarazione protocollo n. VE0148911 del 20/07/2004	
Planimetria di u.i.u. in Comune di Fossalta Di Piave	
Via Giuseppe Mazzini civ.	
Identificativi Catastali:	Compilata da: Florian Sergio
Sezione:	Iscritto all'albo: Geometri
Foglio: 6	Prov. Treviso N. 787
Particella: 551	
Subalterno: 11	

Scheda n. 1 Scala 1:200

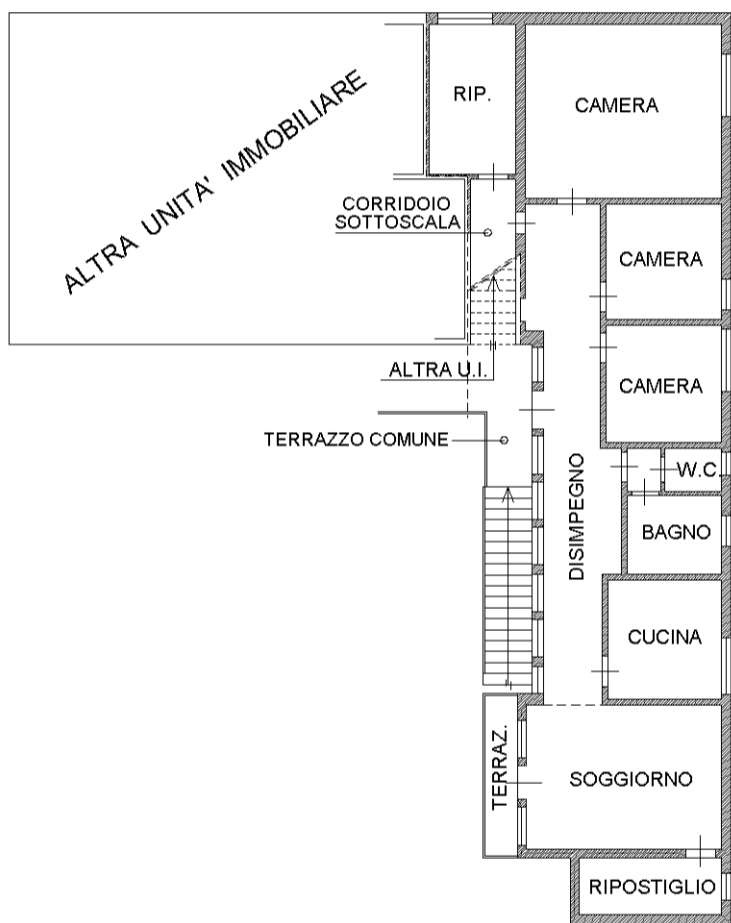


PIANTA PIANO PRIMO
H. = 3.00 mt.

**Agenzia del Territorio
CATASTO FABBRICATI
Ufficio Provinciale di
Venezia**

Dichiarazione protocollo n. VE0148911 del 20/07/2004	
Planimetria di u.i.u. in Comune di Fossalta Di Piave	
Via Giuseppe Mazzini civ.	
Identificativi Catastali:	Compilata da: Florian Sergio
Sezione:	Iscritto all'albo: Geometri
Foglio: 6	Prov. Treviso N. 787
Particella: 551	
Subalterno: 11	

Scheda n. 2 Scala 1:500

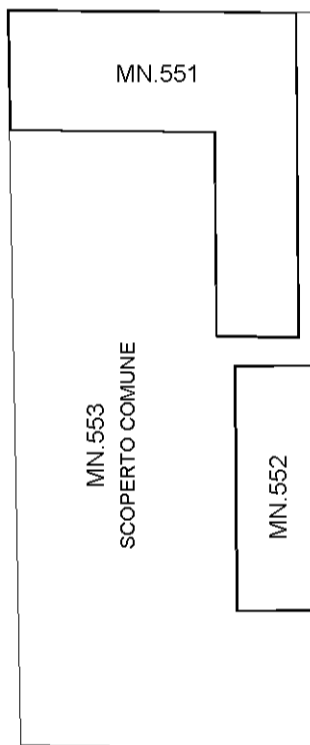

PLANIMETRIA PIANO TERRA

