

Agencia delle Entrate
CATASTO FABBRICATI
Ufficio provinciale di
Catania

Dichiarazione protocollo n. CT0191918 del 13/08/2015
Planimetria di u.i.u. in Comune di Palagonia
Piazza Giuseppe Garibaldi


civ. 2-4

Compilata da:
Astuti Salvatore
Iscritto all'albo:
Ingegneri
Prov. Catania
N. 4234

Identificativi Catastali:
Sezione: 23
Foglio: 23
Particella: 1151
Subalterno: 4

Scheda n. 1 - Scala 1:100


VIA UMBERTO

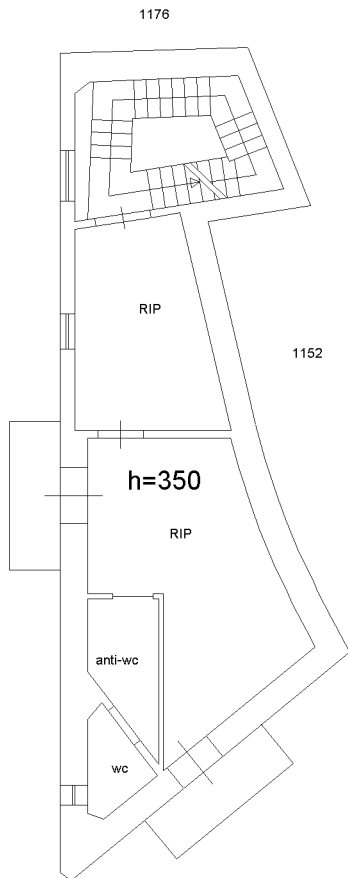

PIAZZA GARIBALDI

PIANTA PIANO PRIMO


VIA UMBERTO

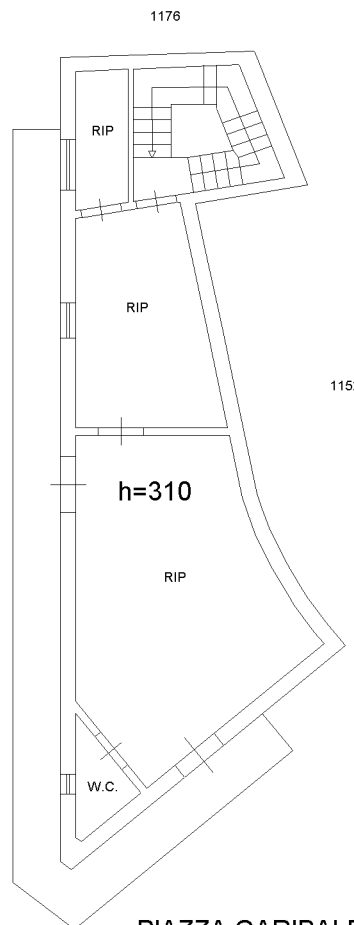

PIAZZA GARIBALDI

PIANTA PIANO SECONDO

VIA UMBERTO

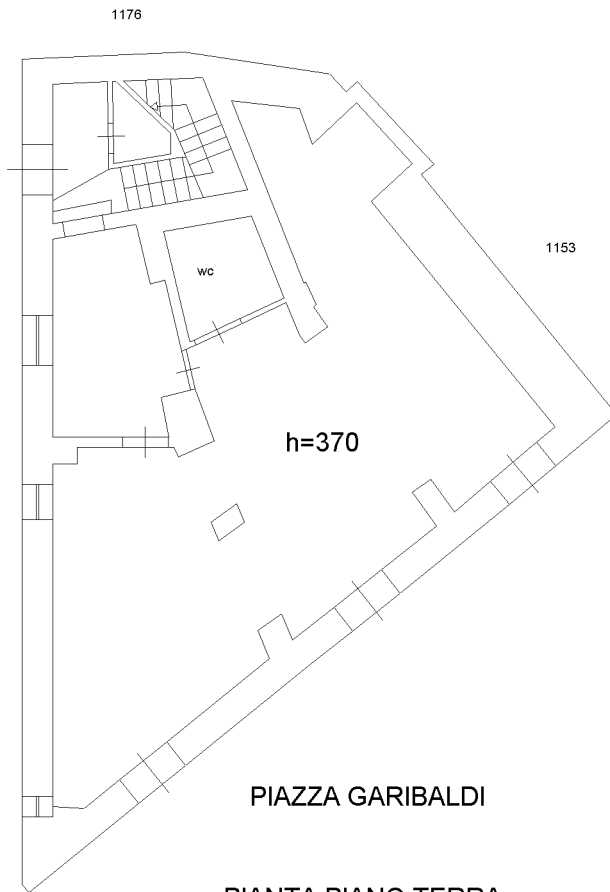

PIAZZA GARIBALDI

PIANTA PIANO TERRA

invariato