



- LEGENDA**
- 1 - Capannone
 - 2 - Corte
 - 3 - Area a verde (non recintata)
 - 4 - Centrali idrica, termica (climatizzazione) e antincendio
 - 5 - Cabina elettrica
 - 6 - Centrale termica (generatore di vapore)
 - 7 - Locale quadri elettrici
 - 8 - Serbatoio GPL
 - 9 - Depuratore
 - 10 - Aiuola

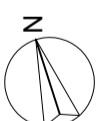

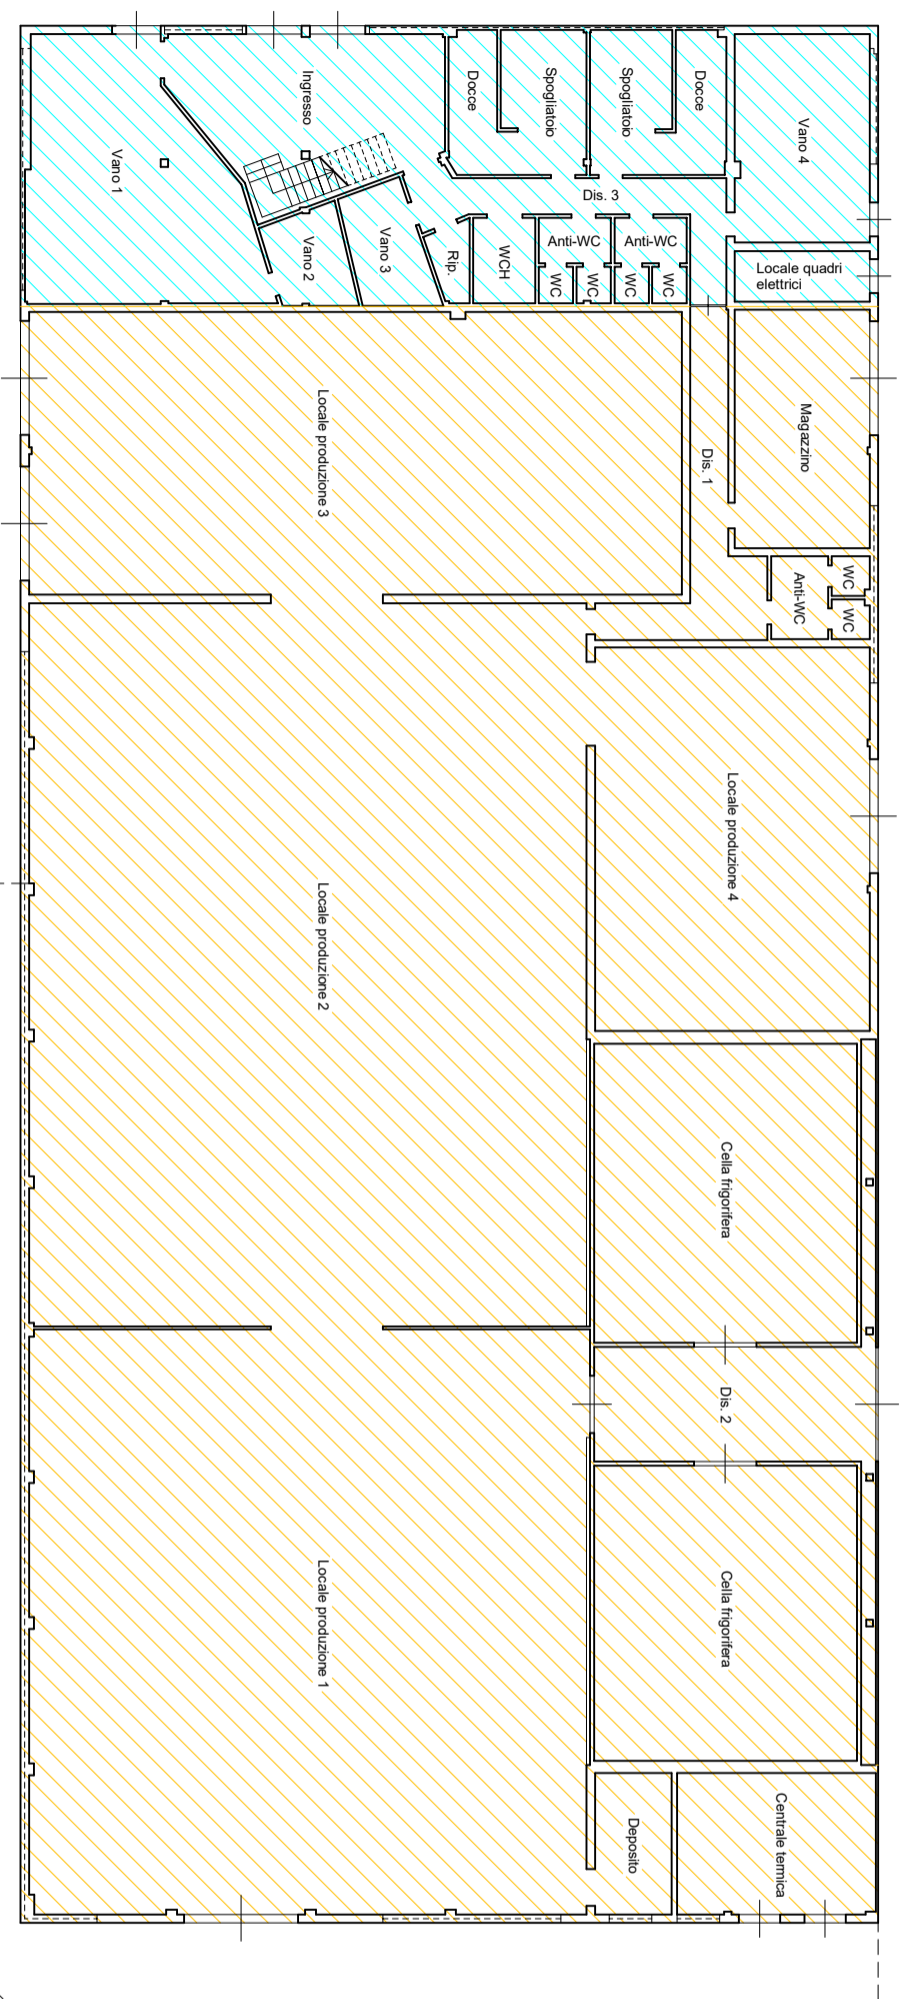


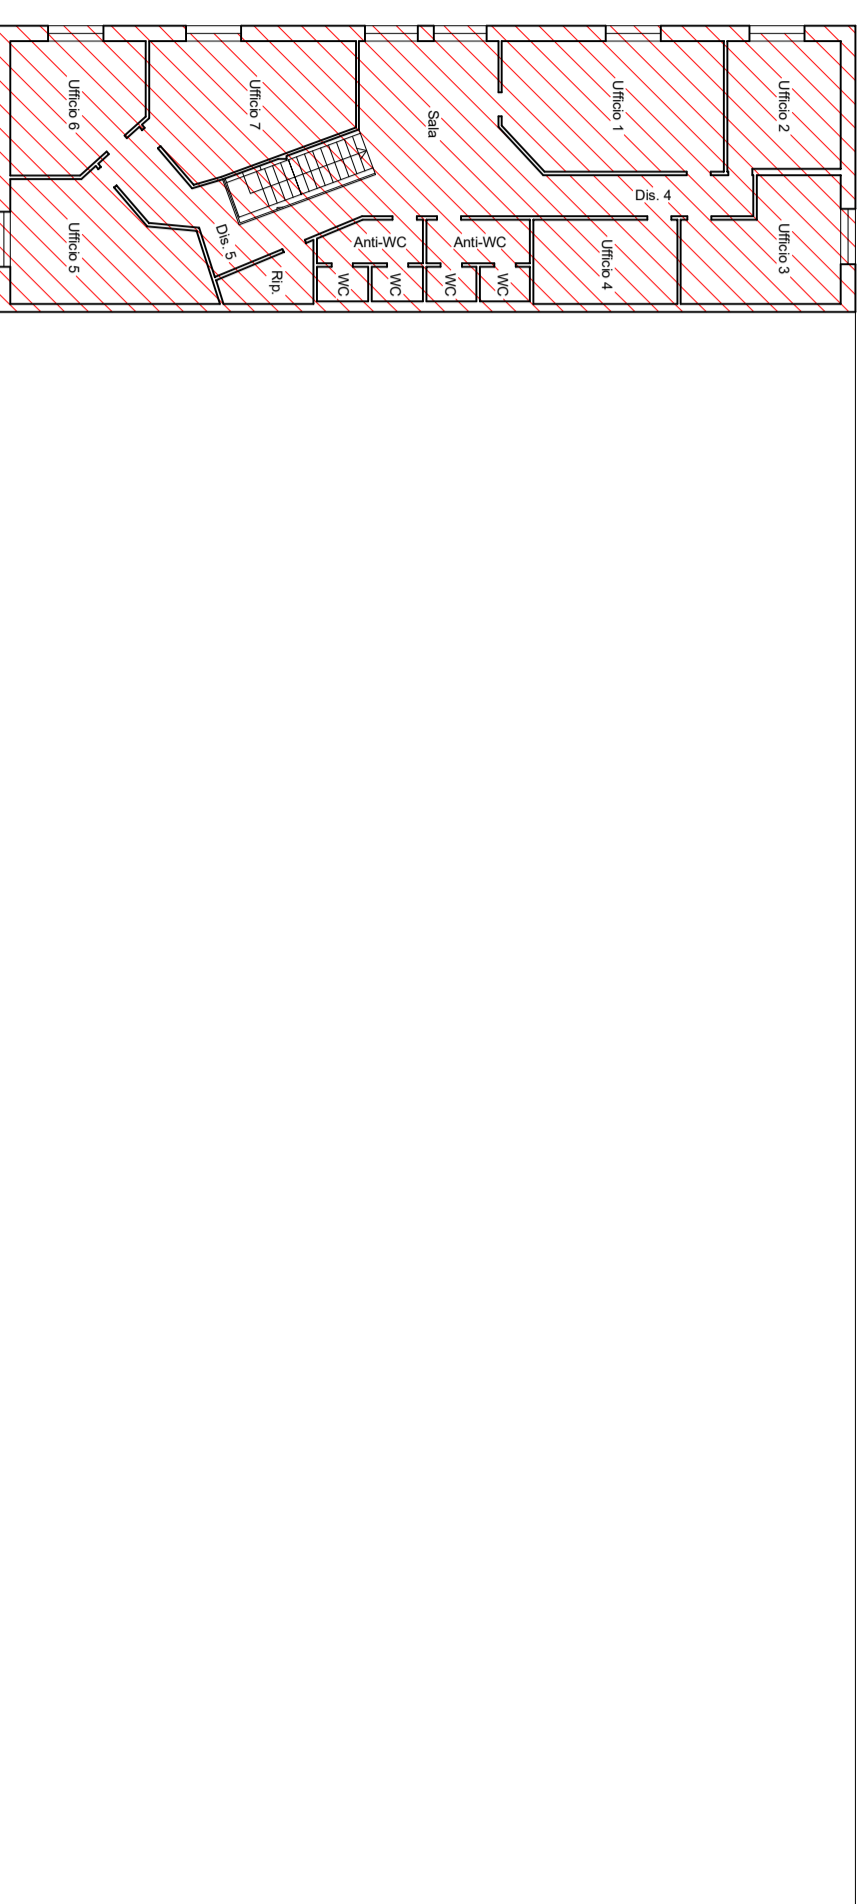
PLANIMETRIA DELLO STATO DI FATTO DEL FABBRICATO INDUSTRIALE SITO IN MONREALE, CONTRADA FARGIONE S.N.C., PIANO TERRA E PIANO PRIMO, DISTINTO IN CATASTO AL FOGLIO 120, P.LLA 1451

SCALA 1:1000




PIANTA PIANO TERRA

- LEGENDA**
-  Zona destinata alla produzione
 -  Zona adibita al ricevimento e ai servizi
 -  Zona direzionale





PIANTA PIANO PRIMO



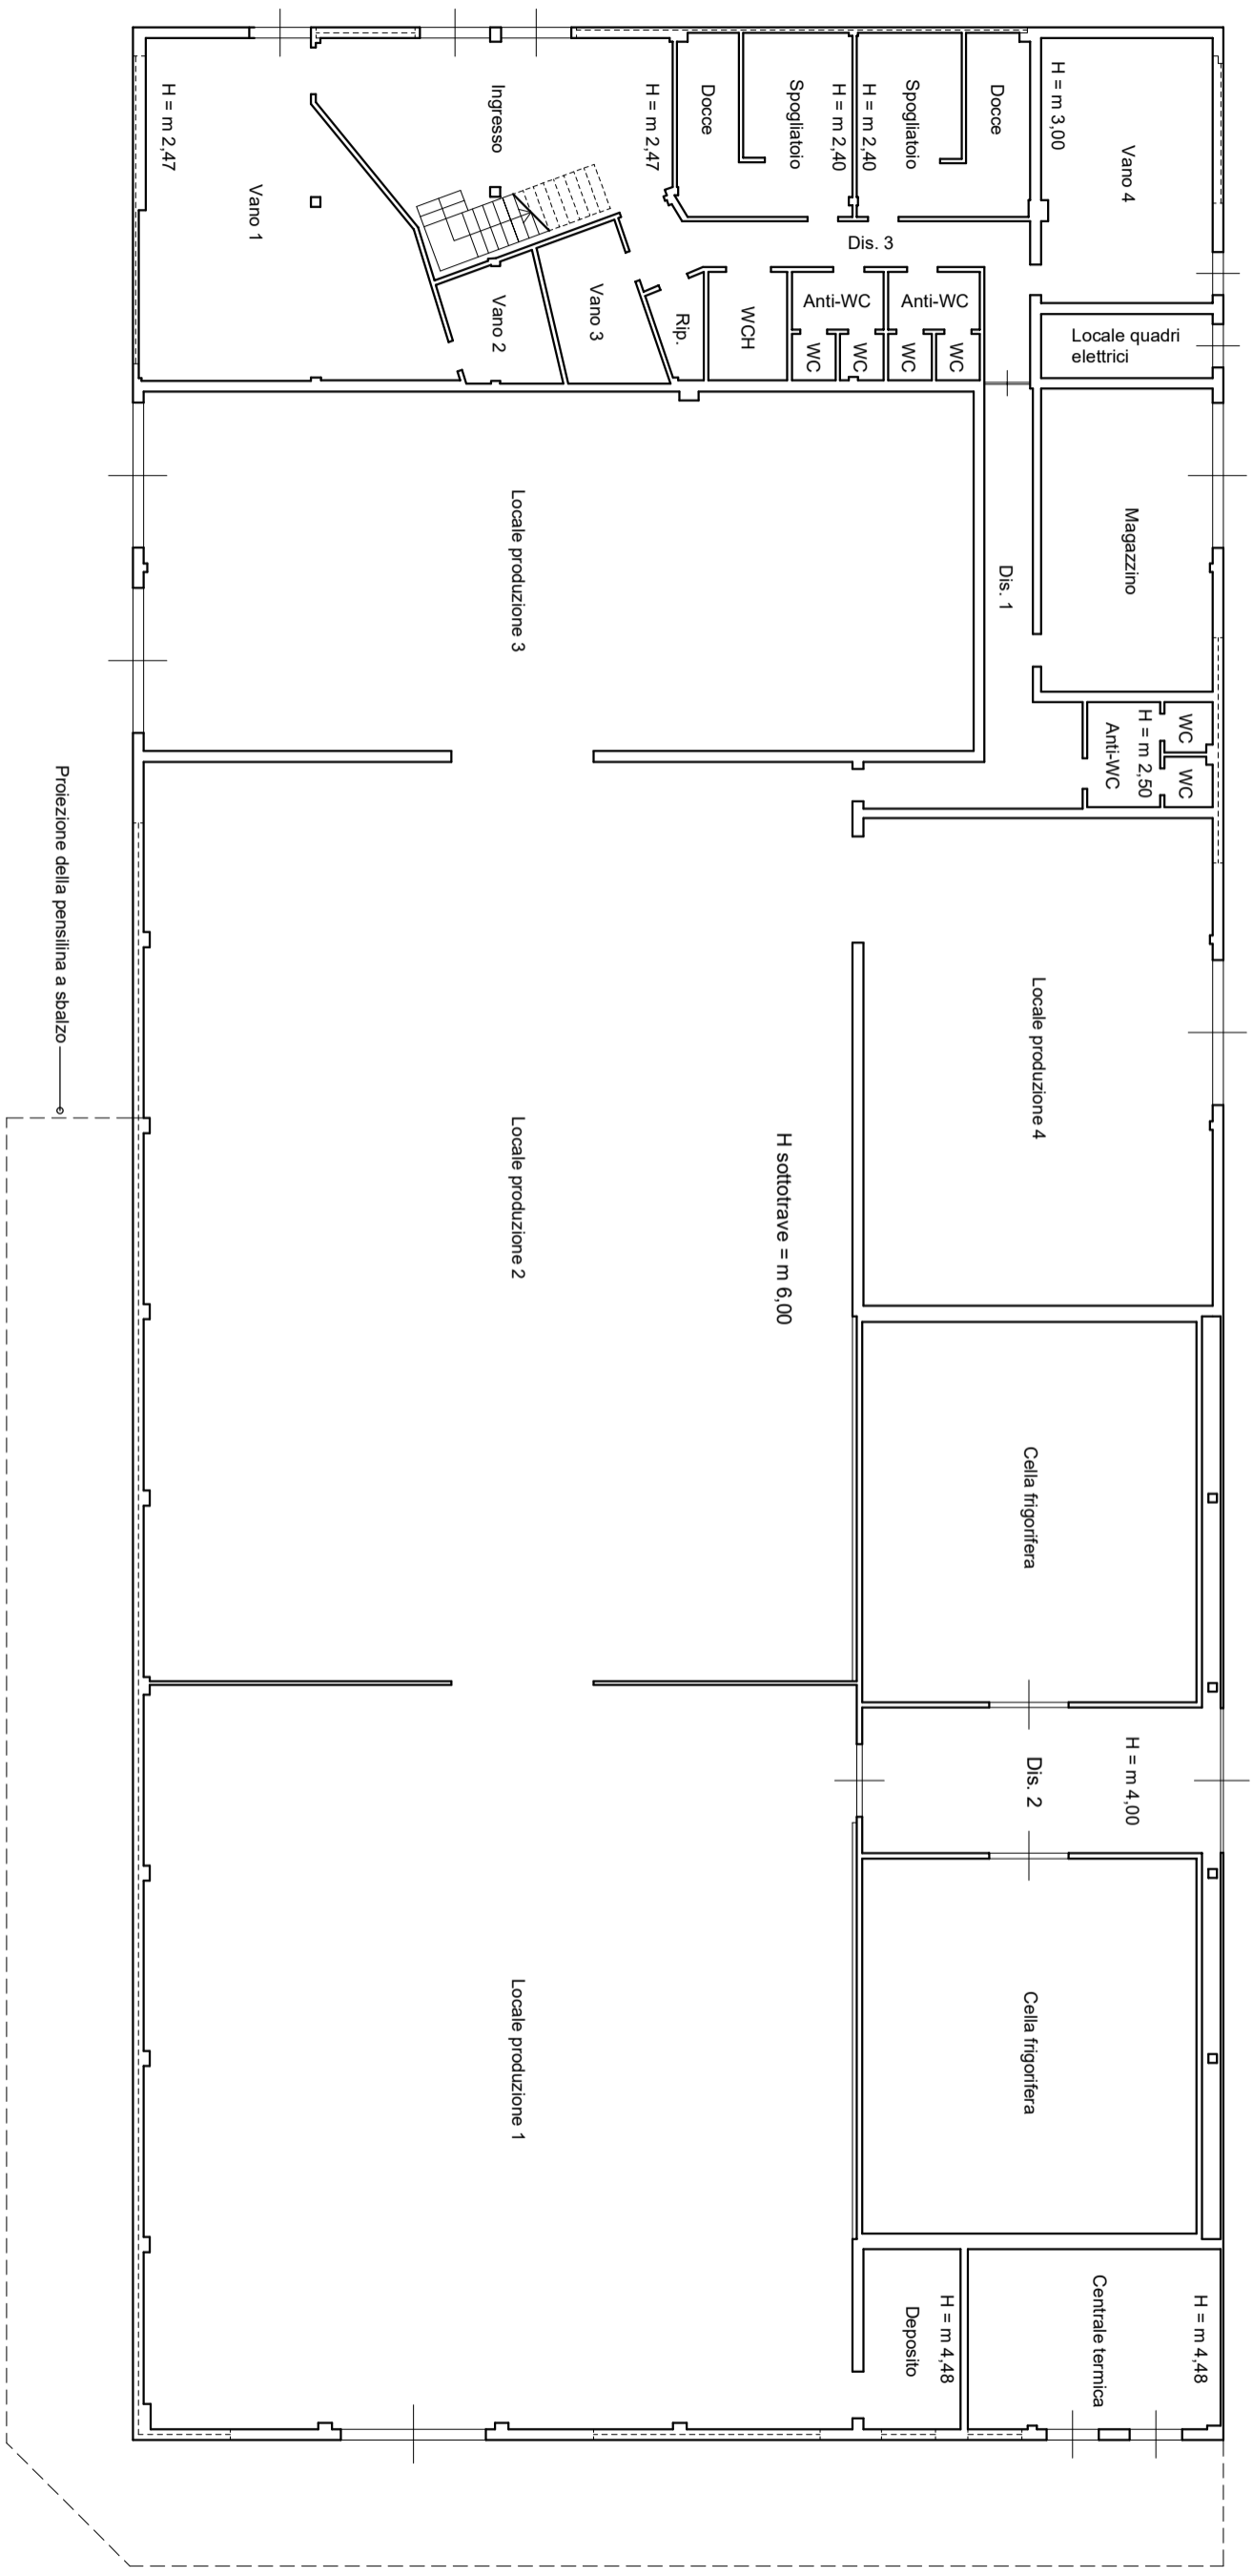

PLANIMETRIA DELLO STATO DI FATTO DEL CAPANNONE INDUSTRIALE SITO IN MONREALE, CONTRADA FARGIONE S.N.C., FOGLIO 120, P.LLA 1451
 PIANO TERRA - ZONA PRODUZIONE, ZONA RICEVIMENTO E SERVIZI
 SCALA 1:200

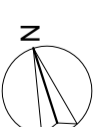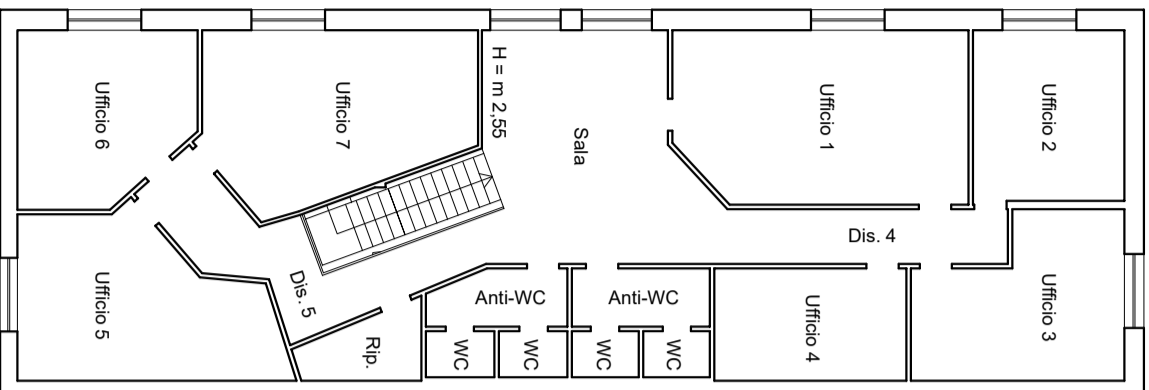

PLANIMETRIA DELLO STATO DI FATTO DEL CAPANNONE INDUSTRIALE SITO IN MONREALE; CONTRADA FARGIONE S.N.C., FOGLIO 120, P.LLA 1451
PIANO PRIMO - ZONA UFFICI E SERVIZI