

LOTTO 001

Allegato "E1": Planimetrie catastali

Agenzia delle Entrate
CATASTO FABBRICATI
Ufficio Provinciale di
Savona

ELABORATO PLANIMETRICO

Compilato da:
 Martinengo Giovanni
 Iscritto all'albo:
 Ingegneri
 Prov. Pisa

N. 1842

Comune di Altare

Protocollo n. SV0051359 del 09/06/2023


Sezione: Foglio: 5 Particella: 126

Tipo Mappale n. del

Dimostrazione grafica dei subalterni


Scala 1 : 500

PIANTA PIANO TERRA

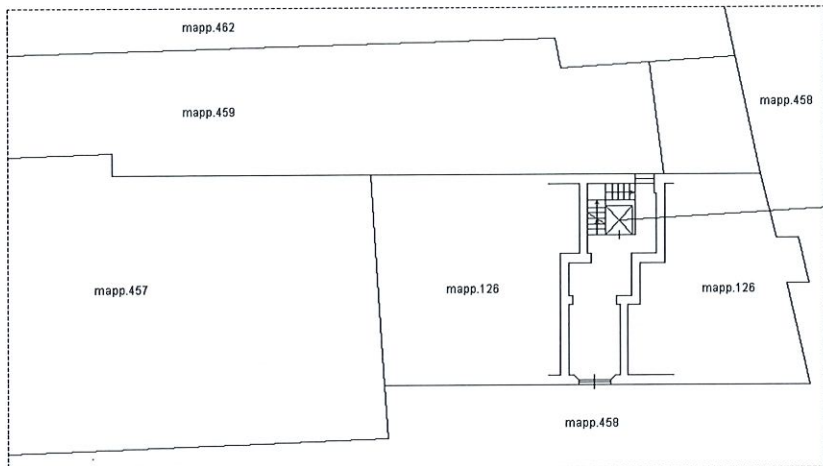


Sub.32
 Piattaforma elevatrice
 bcnc ai sub.
 14, 18, 20, 23, 26

PIANTA PIANO PRIMO

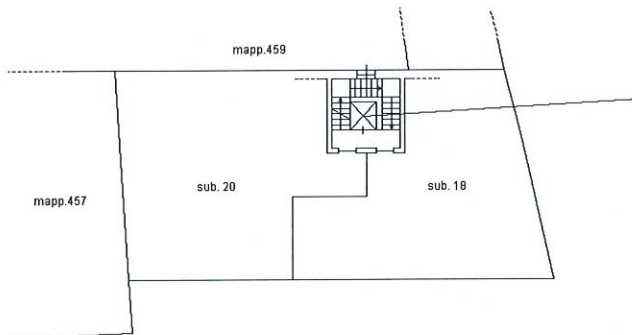


Sub.32
 Piattaforma elevatrice
 bcnc ai sub.
 14, 18, 20, 23, 26

PIANTA PIANO SECONDO

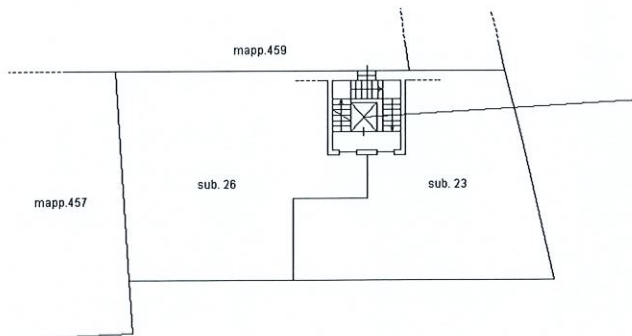

Sub.32
 Piattaforma elevatrice
 bcnc ai sub.
 14, 18, 20, 23, 26

PIANTA PIANO TERZO

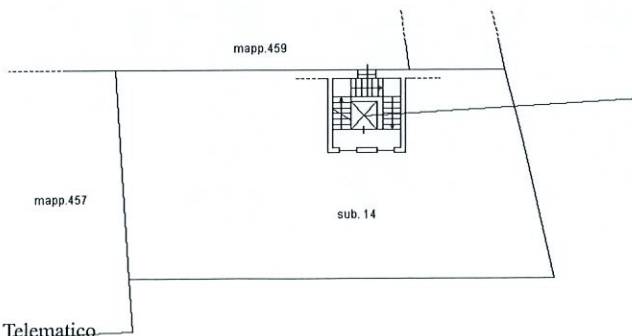

Sub.32
 Piattaforma elevatrice
 bcnc ai sub.
 14, 18, 20, 23, 26

Ultima planimetria in atti

**Agenzia delle Entrate
CATASTO FABBRICATI
Ufficio Provinciale di
Savona**

Dichiarazione protocollo n. SV0125025 del 14/12/2015¹

Planimetria di u.i.u. in Comune di Altare

Piazza Vittorio Veneto

civ. 1

Identificativi Catastali:

Sezione:

Foglio: 5

Particella: 462

Subalterno: 29

Compilata da:

Molinari Alessandro


Iscritto all'albo:

Geometri


Prov. Savona

N. 1349


Scheda n. 1 Scala 1:200

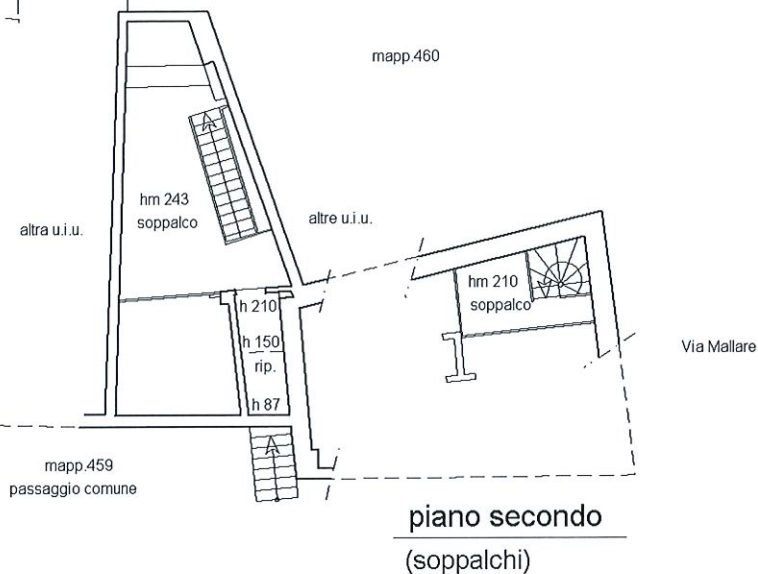

piano secondo
(soppalchi)

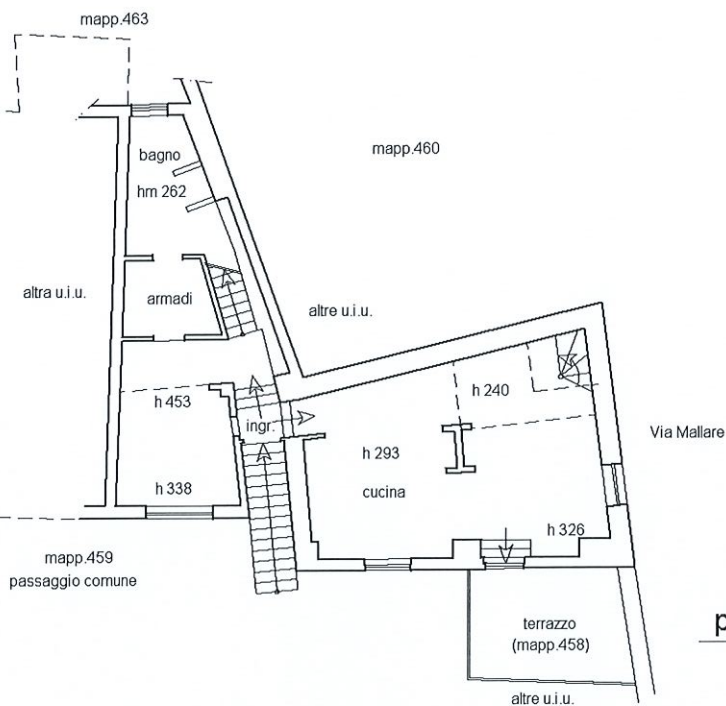

piano primo

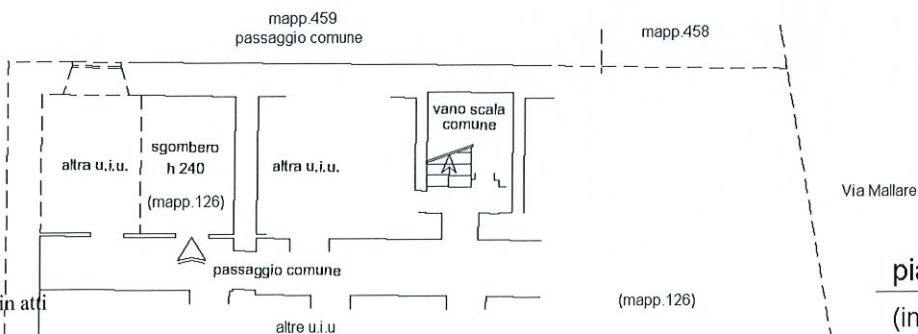

piano primo sottostrada
(interrato)



nord

Ultima planimetria in atti

Agenzia delle Entrate
CATASTO FABBRICATI
Ufficio Provinciale di
Savona

Dichiarazione protocollo n. SV0125638 del 16/12/2015

Planimetria di u.i.u. in Comune di Altare

Piazza Vittorio Veneto

civ. 1

Identificativi Catastali:

Sezione:

Foglio: 5

Particella: 462

Subalterno: 30

Compilata da:

Molinari Alessandro

Iscritto all'albo:


Geometri

Prov. Savona

N. 1349

Scheda n. 1

Scala 1:200

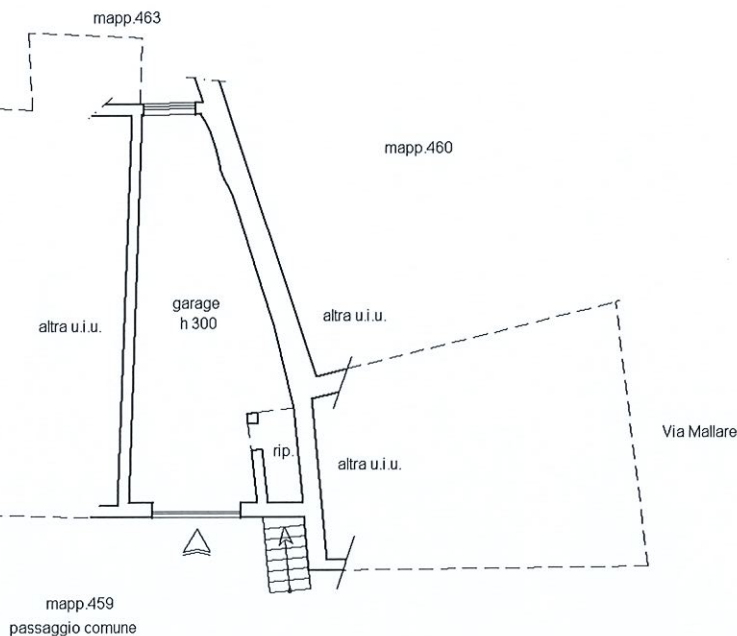

piano terra



nord

Ultima planimetria in atti

Catasto dei Fabbricati - Situazione al 31/01/2025 - Comune di ALTARE(A226) - < Foglio 5 - Particella 462 - Subalterno 30 >
DIA 774 VITTORIO VENETO n. 1 BLOC C