

Agenzia delle Entrate
CATASTO FABBRICATI
Ufficio provinciale di
Milano


Dichiarazione protocollo n. MI017727 del 24/04/2018
Planimetria di u.i.u. in Comune di Arcore
Viale Monte Rosa

civ. 75


Identificativi Catastali:
Sezione: 10
Foglio: 169
Particella: 169
Subalterno: 702

Compilata da:
Titta Pierluigi
Iscritto all'albo:
Geometri
Prov. Monza E Brianza N. 473


Scala 1: 200

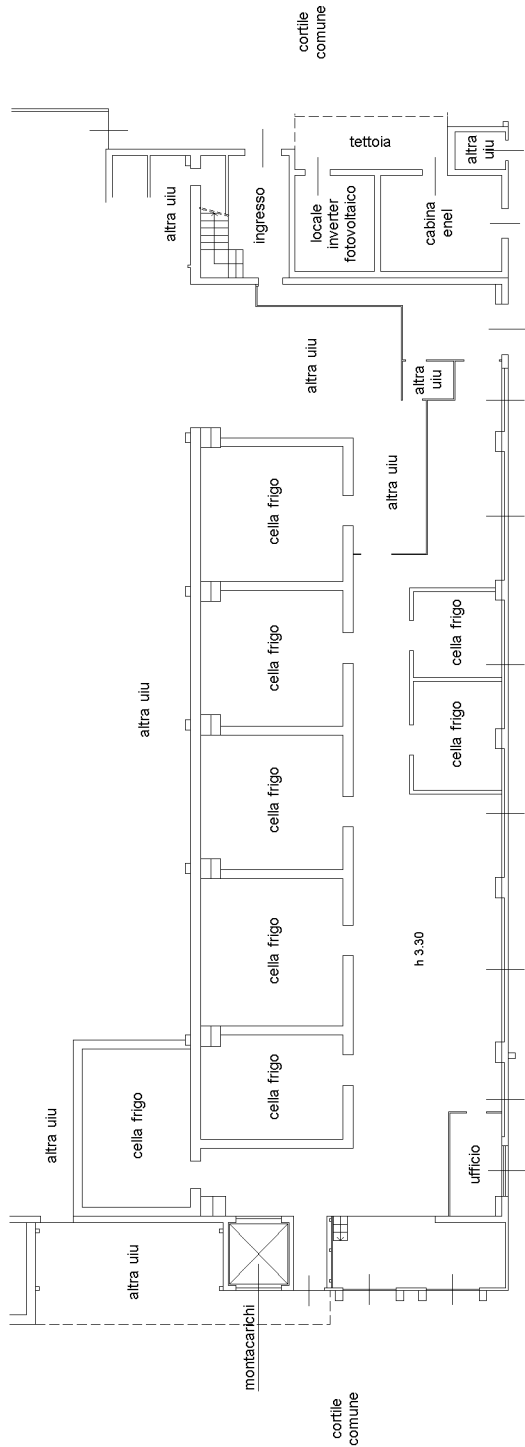

PIANTA PIANO TERRA

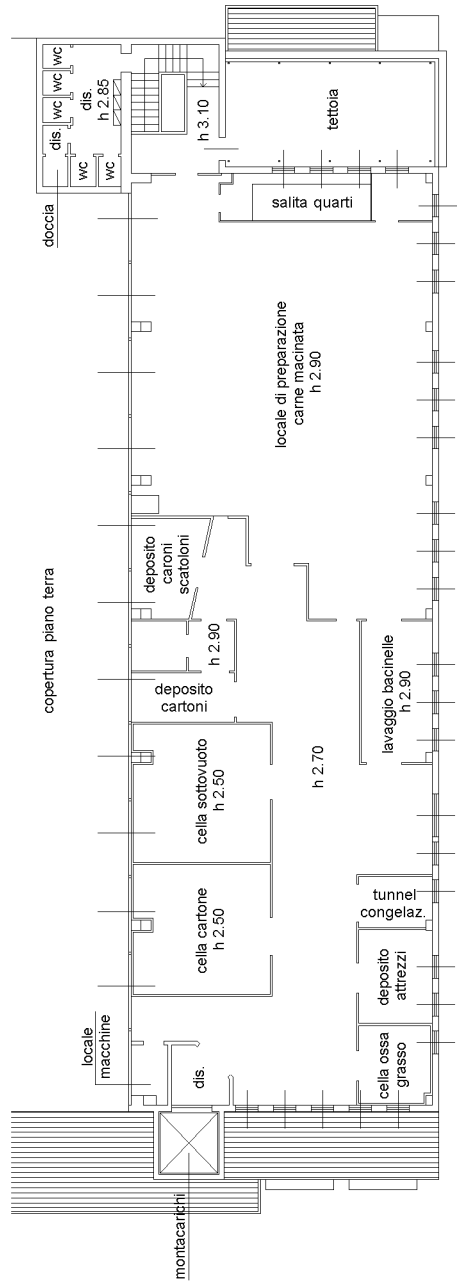

PIANTA PIANO PRIMO

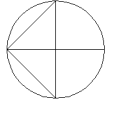

inbau 01