

Agenzia del Territorio
CATASTO FABBRICATI
Ufficio Provinciale di
Sassari

Dichiarazione protocollo n. SS0047099 del 08/03/2012

Planimetria di u.i.u. in Comune di Olbia

Localita' Capo Ceraso

civ. SNC

Identificativi Catastali:

Sezione:

Foglio: 46

Particella: 639

Subalterno: 8

Compilata da:

Palitta Antonello

Iscritto all'albo:

Geometri

Prov. Sassari


N. 03315

Scheda n. 1

Scala 1:100

PIANTA PIANO SEMINTERRATO

Hm : 2.68

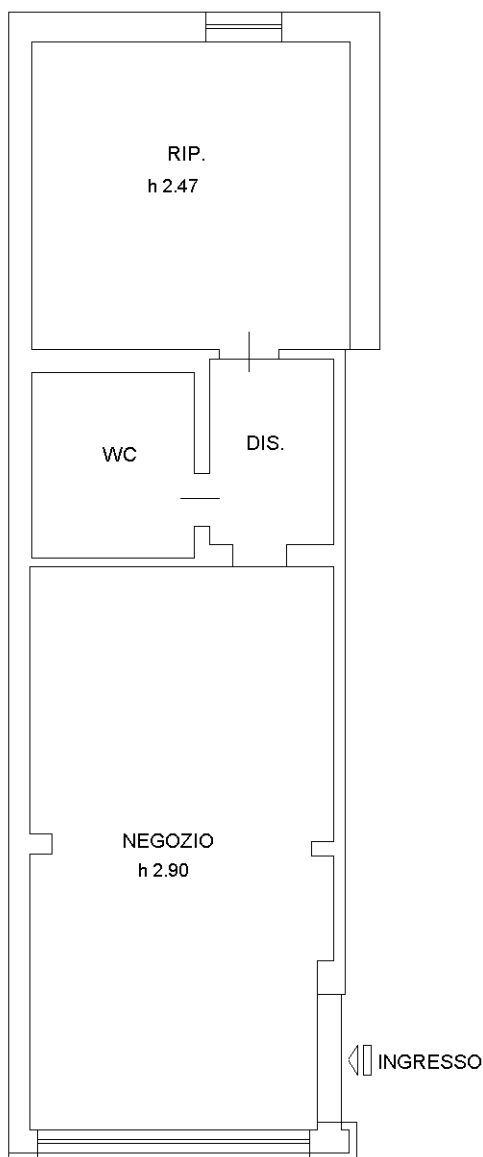

Catasto dei Fabbricati - Situazione al 05/05/2021 - Comune di OLBIA (G015) - < Foglio: 46 - Particella: 639 - Subalterno: 8 >
LOCALITA' CAPO CERASO SNC piano: S1;

Ultima planimetria in atti

