

**Agenzia del Territorio  
CATASTO FABBRICATI  
Ufficio Provinciale di  
Foggia**

Dichiarazione protocollo n. FG0080897 del 29/03/2012

Planimetria di u.i.u. in Comune di Faeto

Contrada Rovitella

civ. SNC

Identificativi Catastali:

Sezione:

Foglio: 25

Particella: 248

Subalterno: 36

Compilata da:

Colanardi Fernando

Iscritto all'albo:  
Geometri

Prov. Lucera

N. 853

Scheda n. 1


Scala 1:200

### Pianta Piano Terra

H =Mt. 2.75

Altra U.I.


Altra U.I.

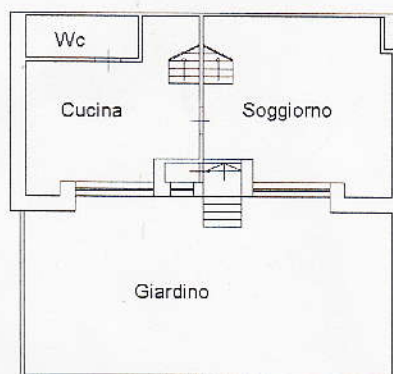

### Pianta Piano Primo

H =Mt. 2.75

Altra U.I.

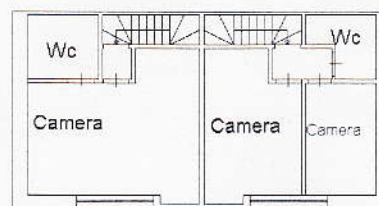

Nord




ELABORATO PLANIMETRICO	
Compilato da: Colanardi Fernando	
Iscritto all'albo: Geometri	
Prov. Lucca	N. 853


**Agenzia delle Entrate**  
**CATASTO FABBRICATI**  
 Ufficio Provinciale di  
**Foggia**

Comune di Faeto		Protocollo n. FG0109598	del 01/07/2025
Sezione:	Foglio: 25	Particella: 248	Tipo Mappale n. del
Dimostrazione grafica dei subalterni			Scala 1 : 500

**PIANO PRIMO SOTTOSTRADA**

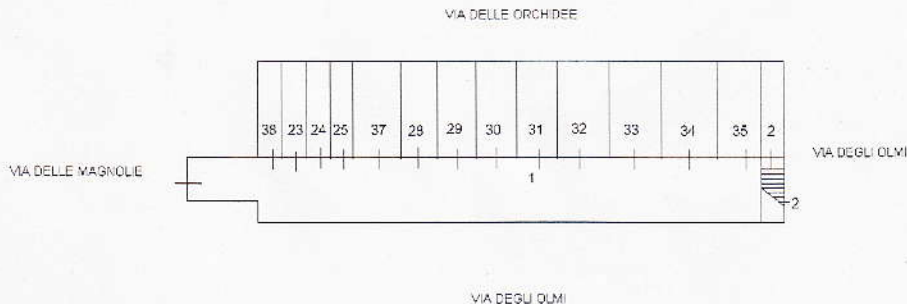

**PIANTA PIANO TERRA**

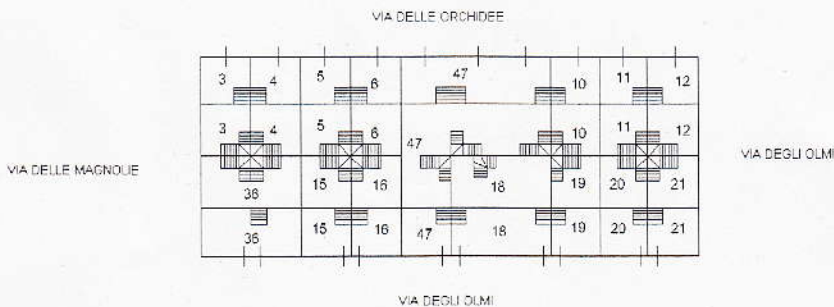

**PIANTA PIANO PRIMO**

