


STATO dei LUOGHI
PIANTA PIANO TERRA
H=3.70

DISEGNO SCALA 1:100

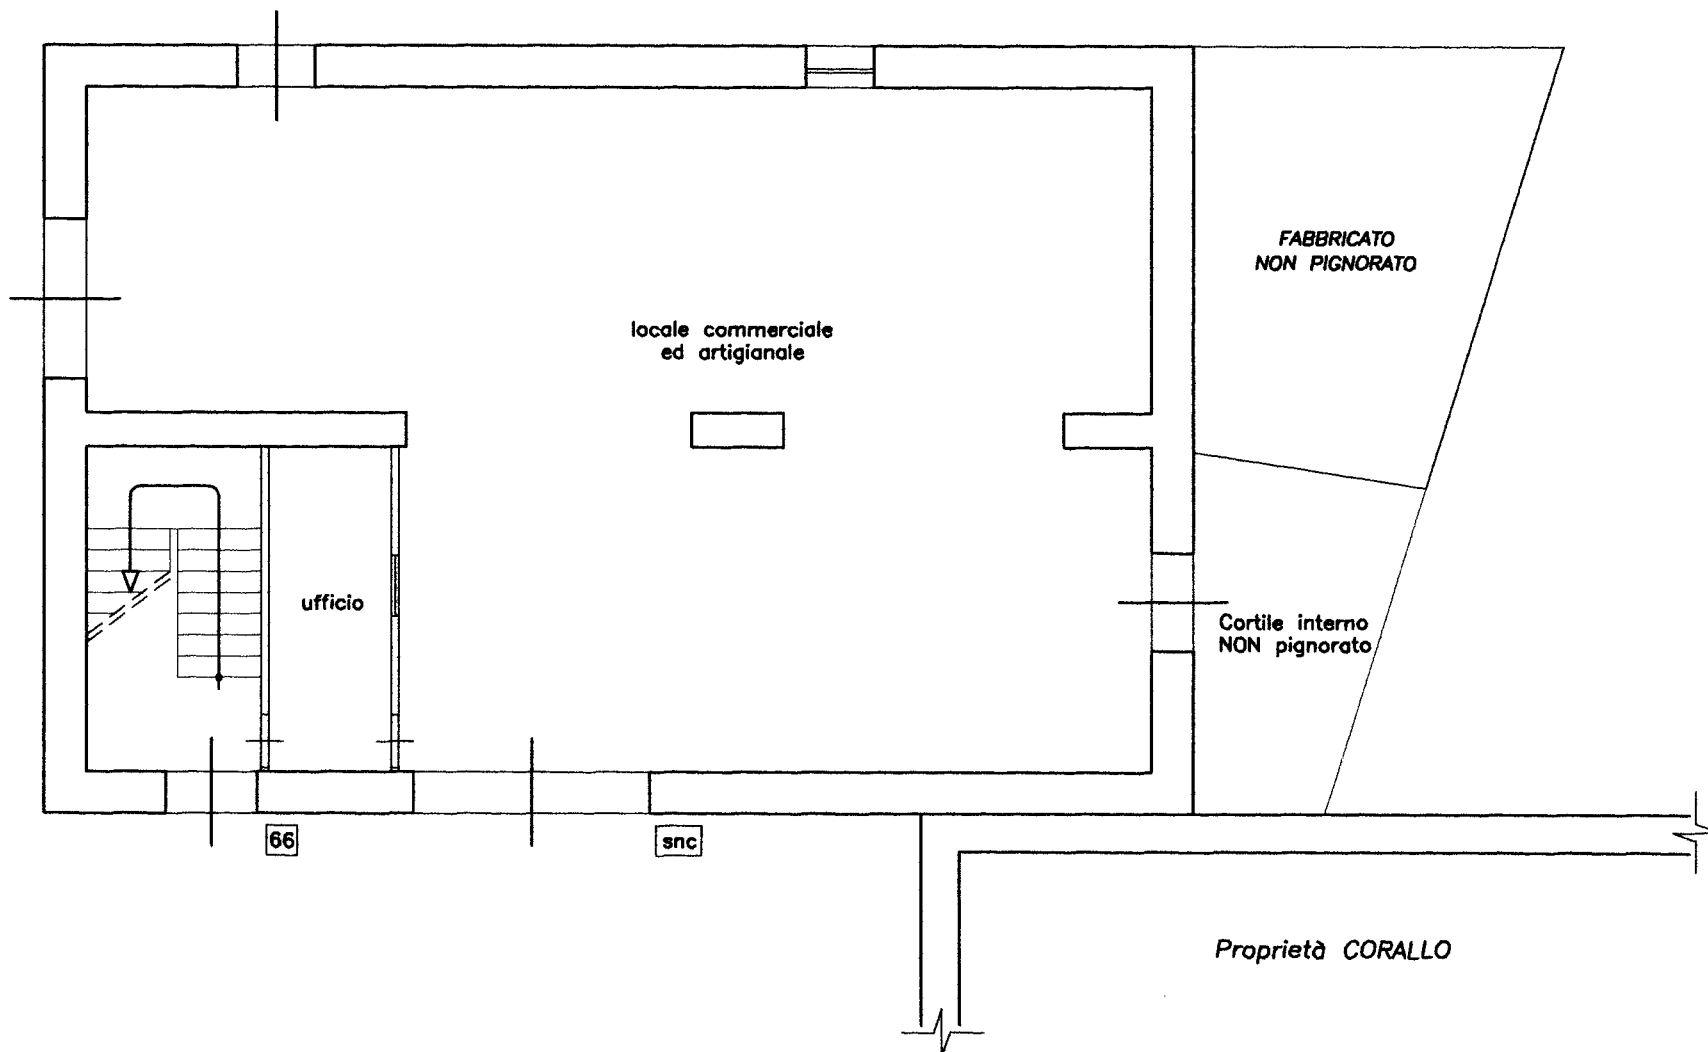

VIA S: NICOLA




STATO dei LUOGHI
PIANTA PIANO 1°
H=3.00

DISEGNO SCALA 1:100



VIA S: NICOLA

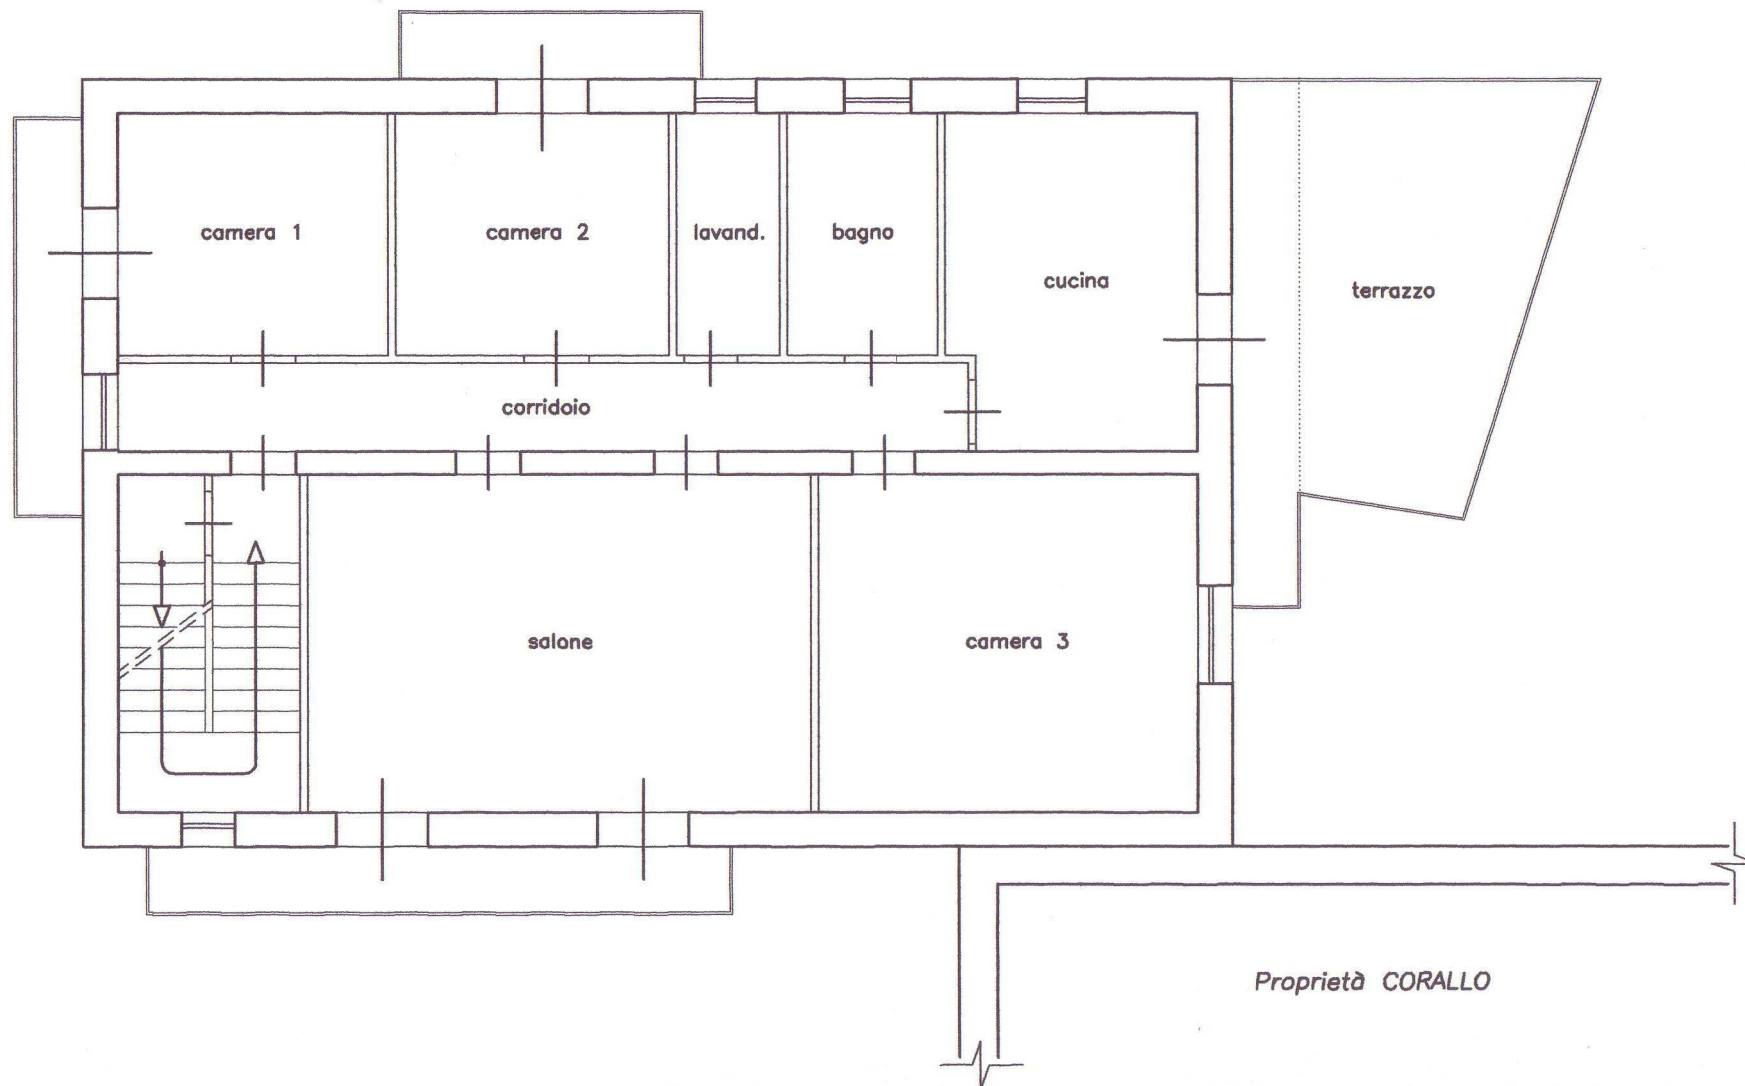


STATO dei LUOGHI
PIANTA PIANO 2°
H=3.00

DISEGNO SCALA 1:100



VIA S: NICOLA

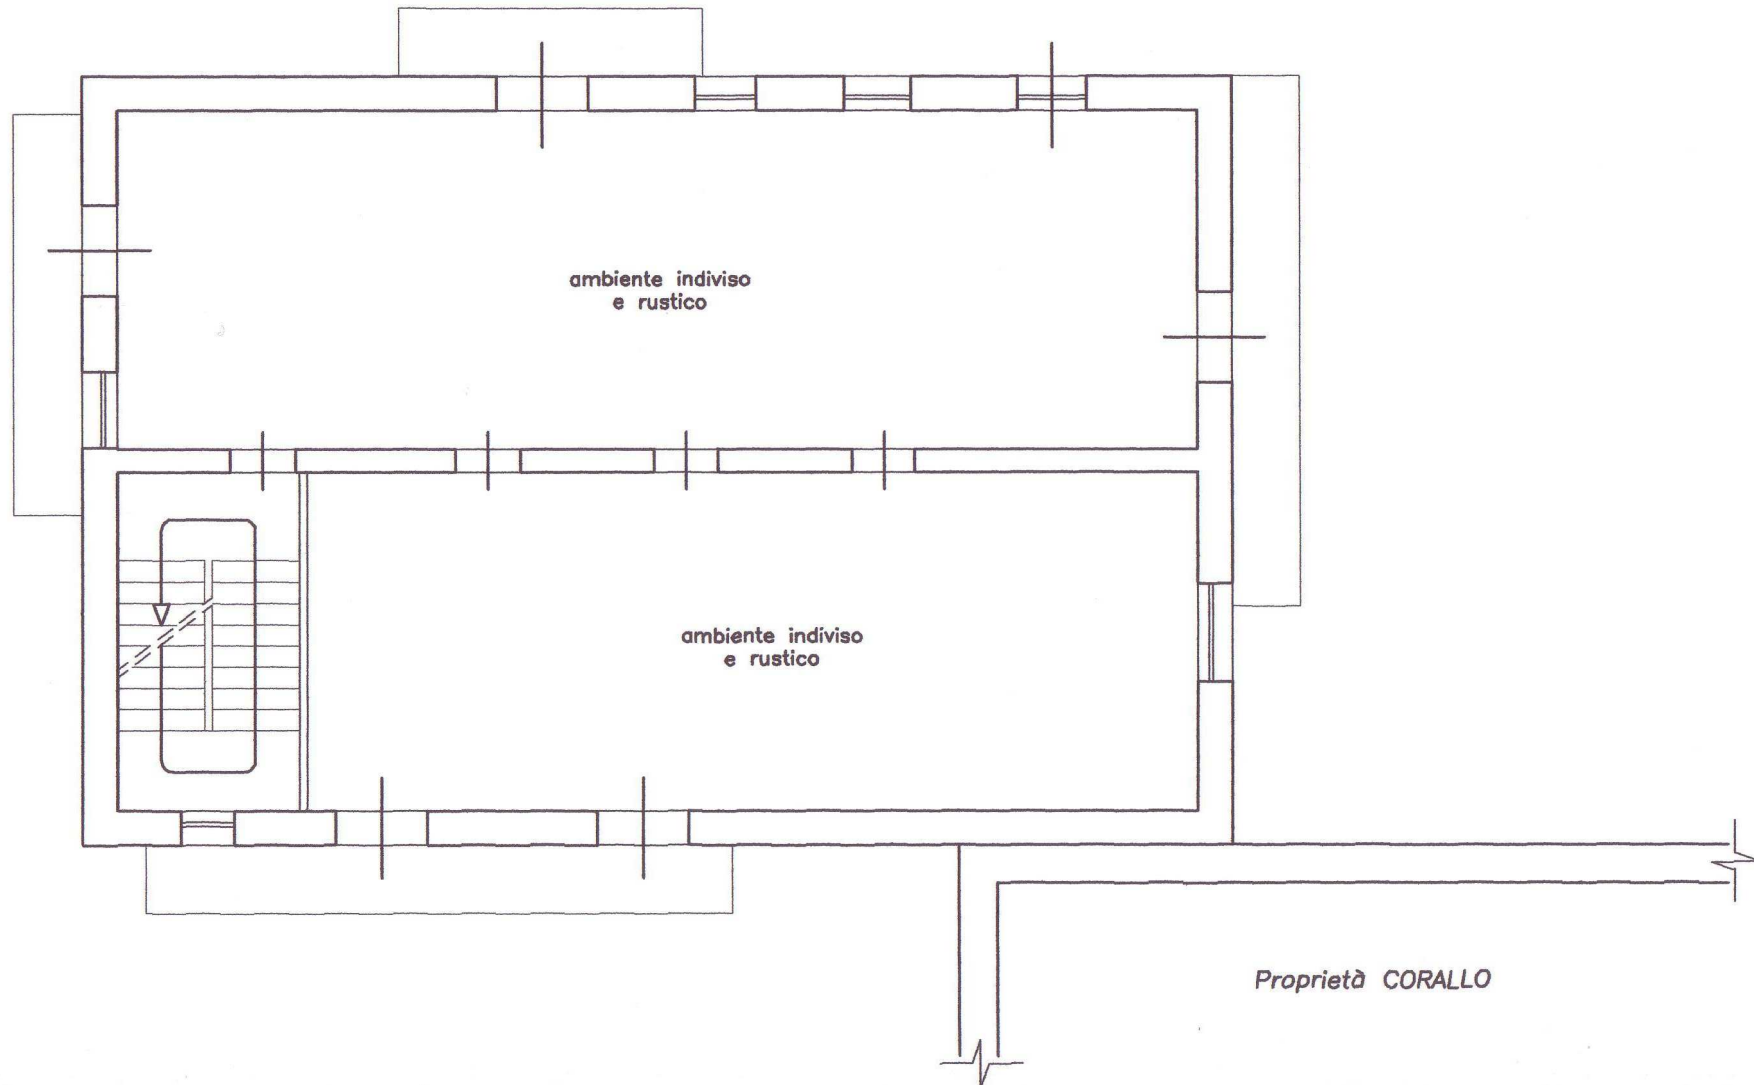


Proprietà CORALLO

STATO dei LUOGHI
PIANTA SOTTOTETTO

DISEGNO SCALA 1:100



VIA S: NICOLA

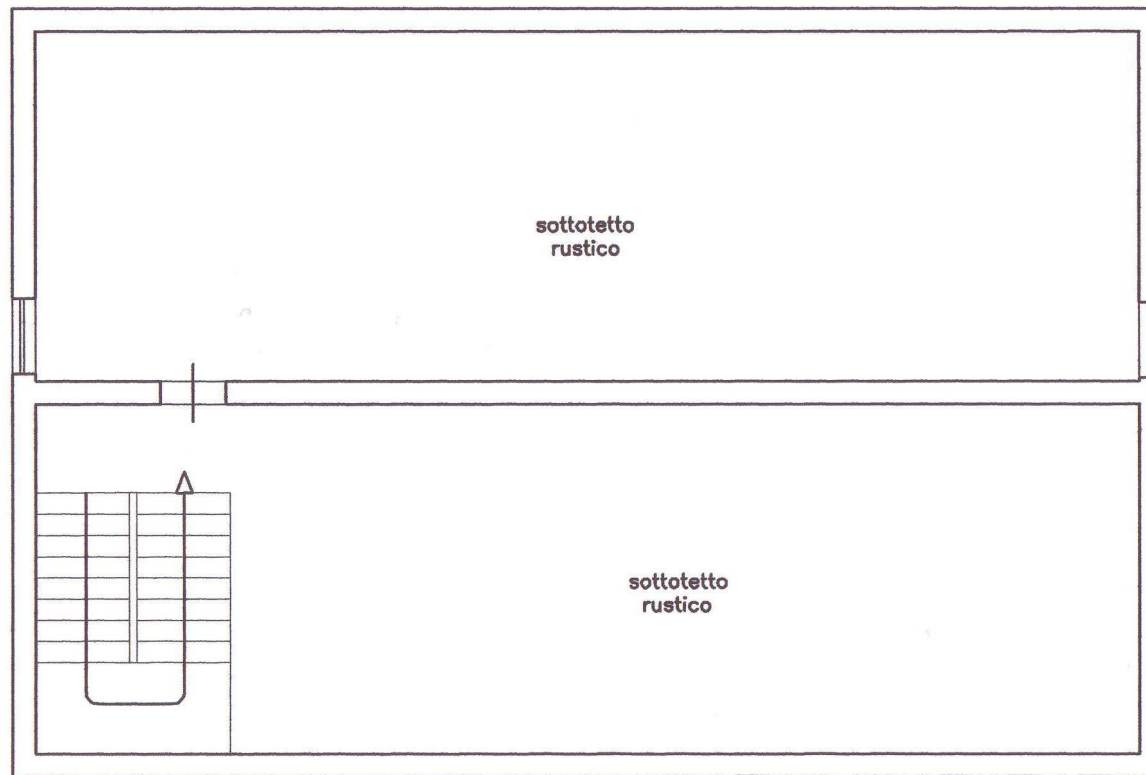

Proprietà CORALLO