




- ESTRATTO DI MAPPA CATASTALE scala 1:2000 -
- C.T. Fg. 5, m.n. 548 -

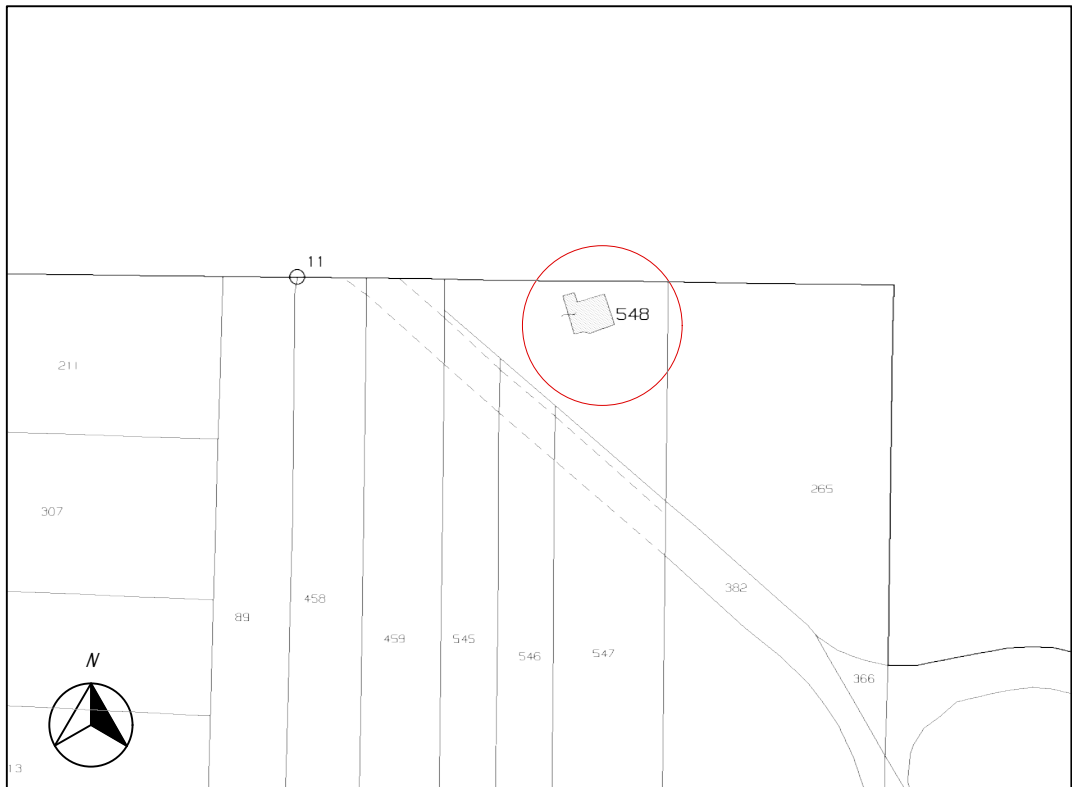


- pianta piano seminterrato- scala 1:200 - m.n.548, subb.2-3-4

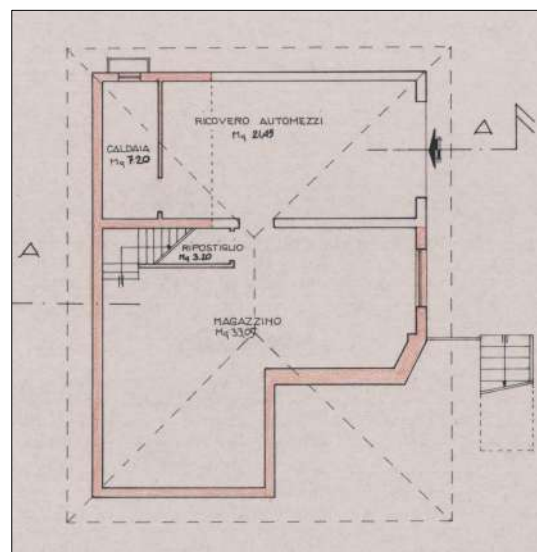


- pianta piano seminterrato- scala 1:200 - m.n.548, subb.2-3-4

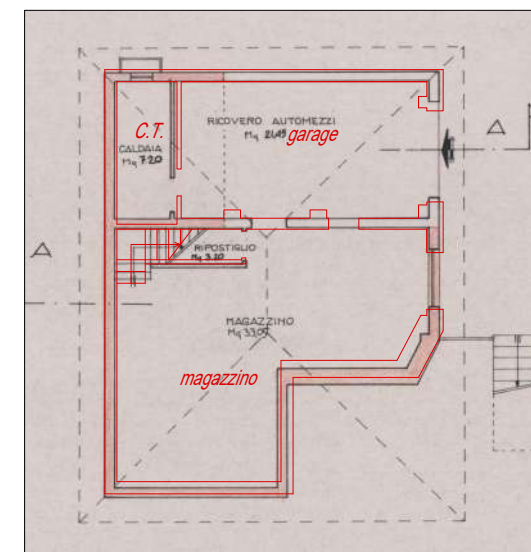


- pianta piano terra - scala 1:200 - m.n.548, subb.2

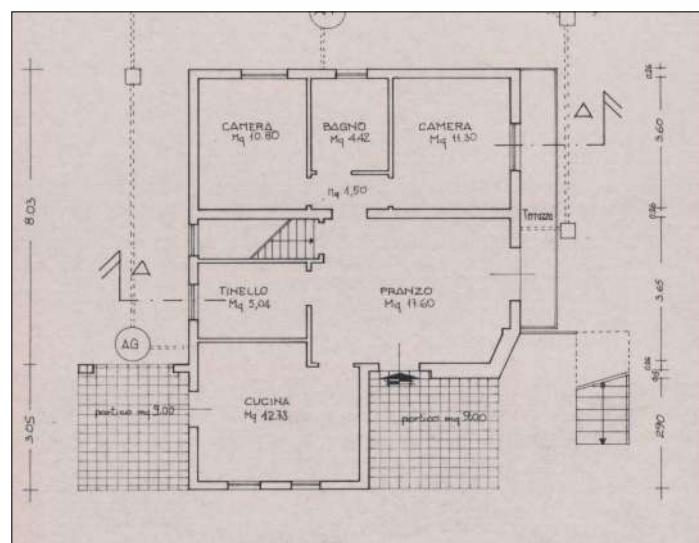


- pianta piano terra - scala 1:200 - m.n.548, subb.2

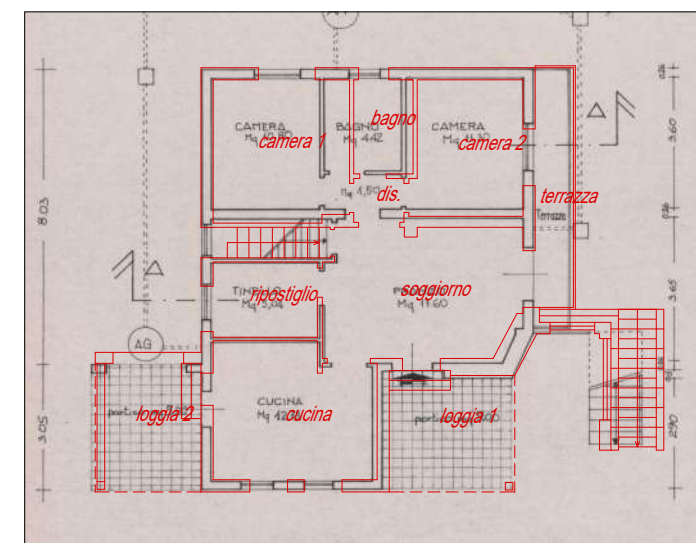


- pianta piano terra - scala 1:200 - m.n.548, sub. 2

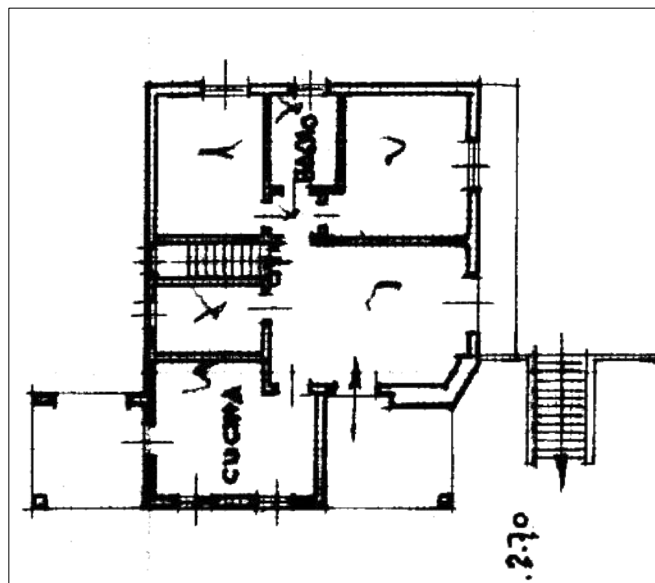


- pianta piano seminterrato- scala 1:200 - m.n.548, sub. 2

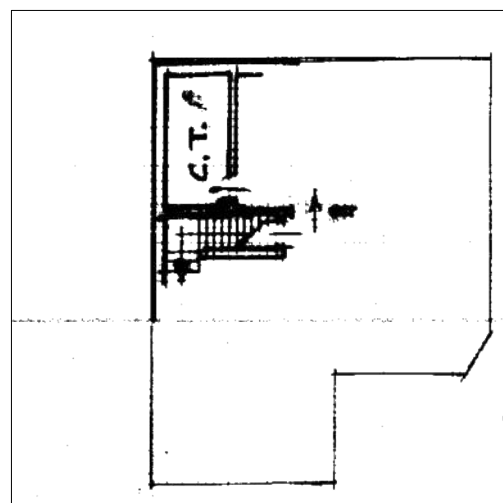


- pianta piano terra - scala 1:200 - m.n.548, sub. 2

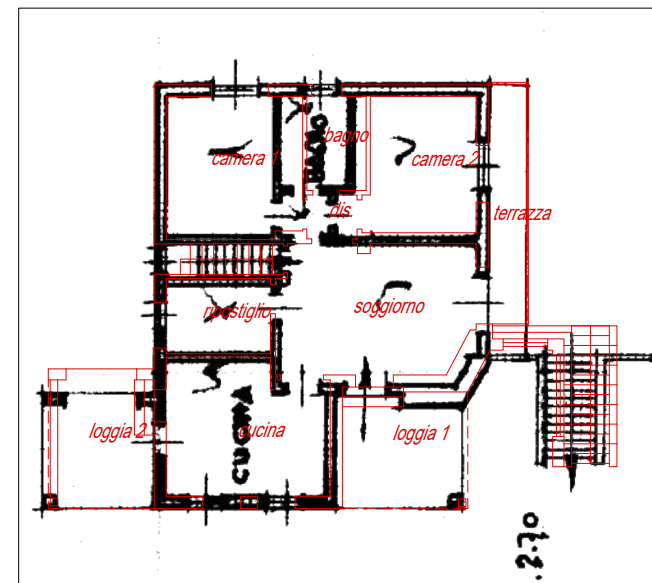


- pianta piano seminterrato- scala 1:200 - m.n.548, sub. 2

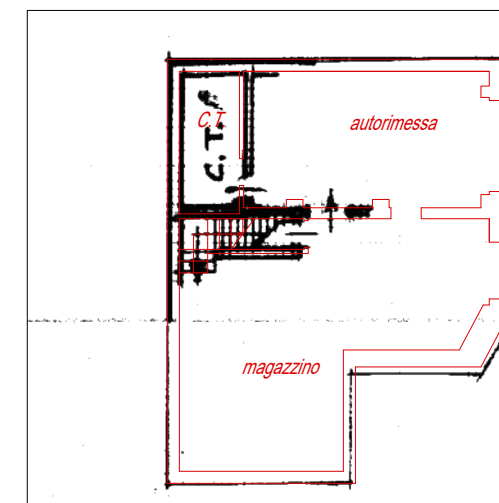


- pianta piano seminterrato - scala 1:200 - m.n.548, sub. 3

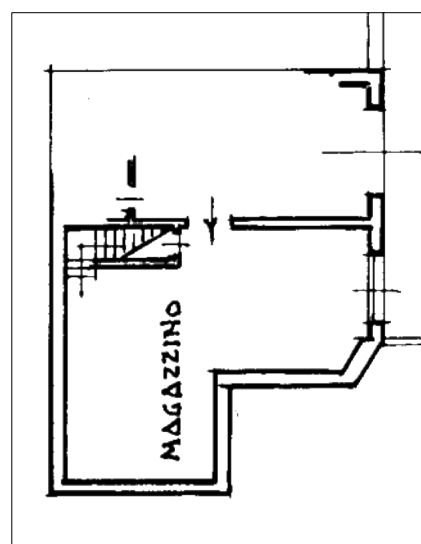


- pianta piano seminterrato- scala 1:200 - m.n.548, sub. 4

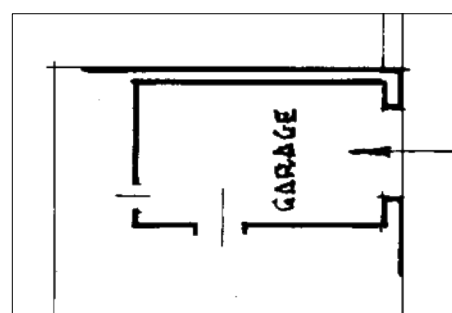


- pianta piano seminterrato - scala 1:200 - m.n.548, sub. 3

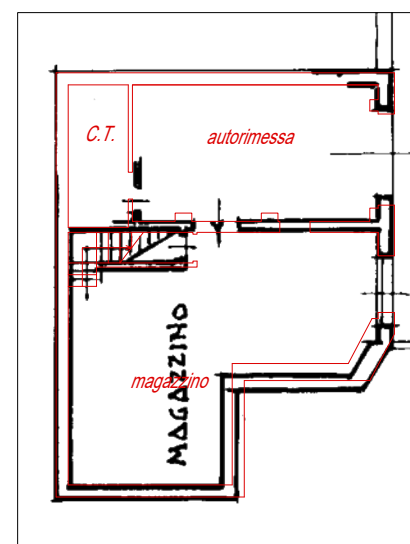

- pianta piano seminterrato- scala 1:200 - m.n.548, sub. 4

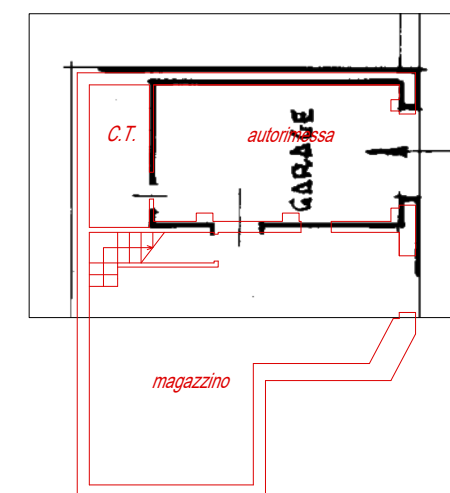


- stato rilevato -

 


ESECUZIONE IMMOBILIARE n.128/2024
- schede catastali - sovrapposizione stato rilevato -


- ESTRATTO DI MAPPA CATASTALE scala 1:500 -
- C.T. Fg. 5, m.n. 548 -

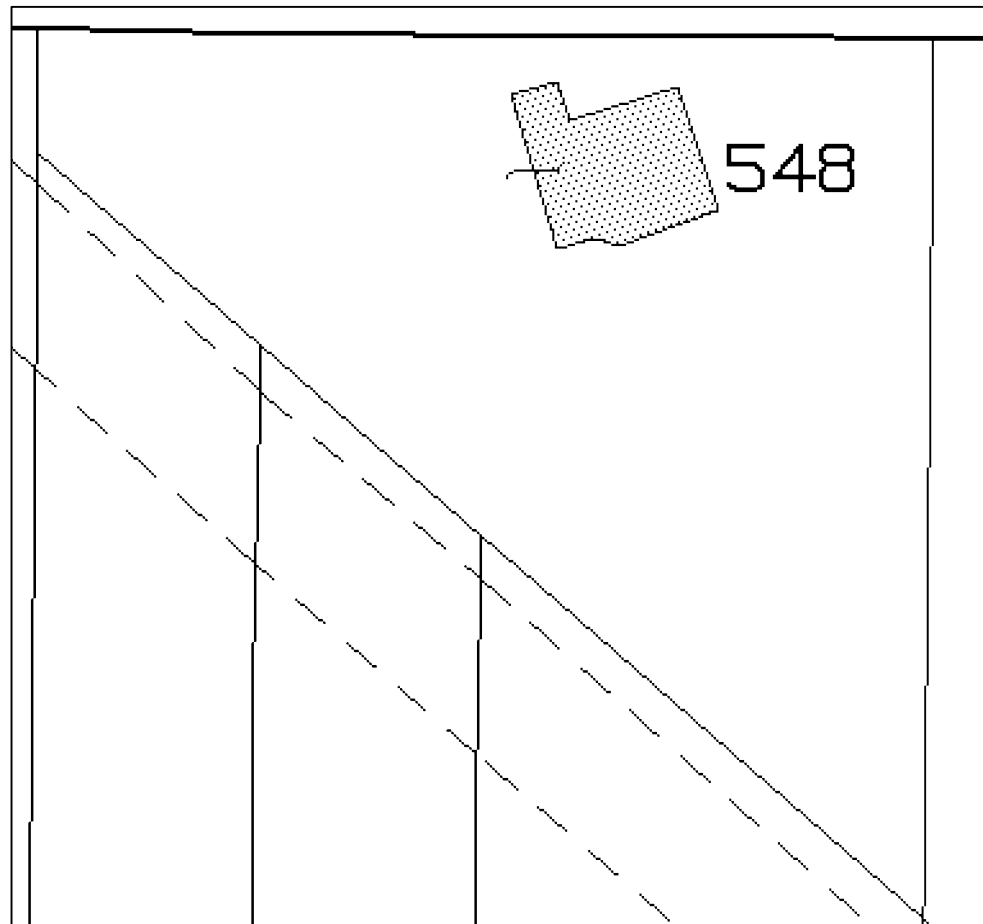

- ESTRATTO DI MAPPA CATASTALE scala 1:500 -
- C.T. Fg. 5, m.n. 548 -

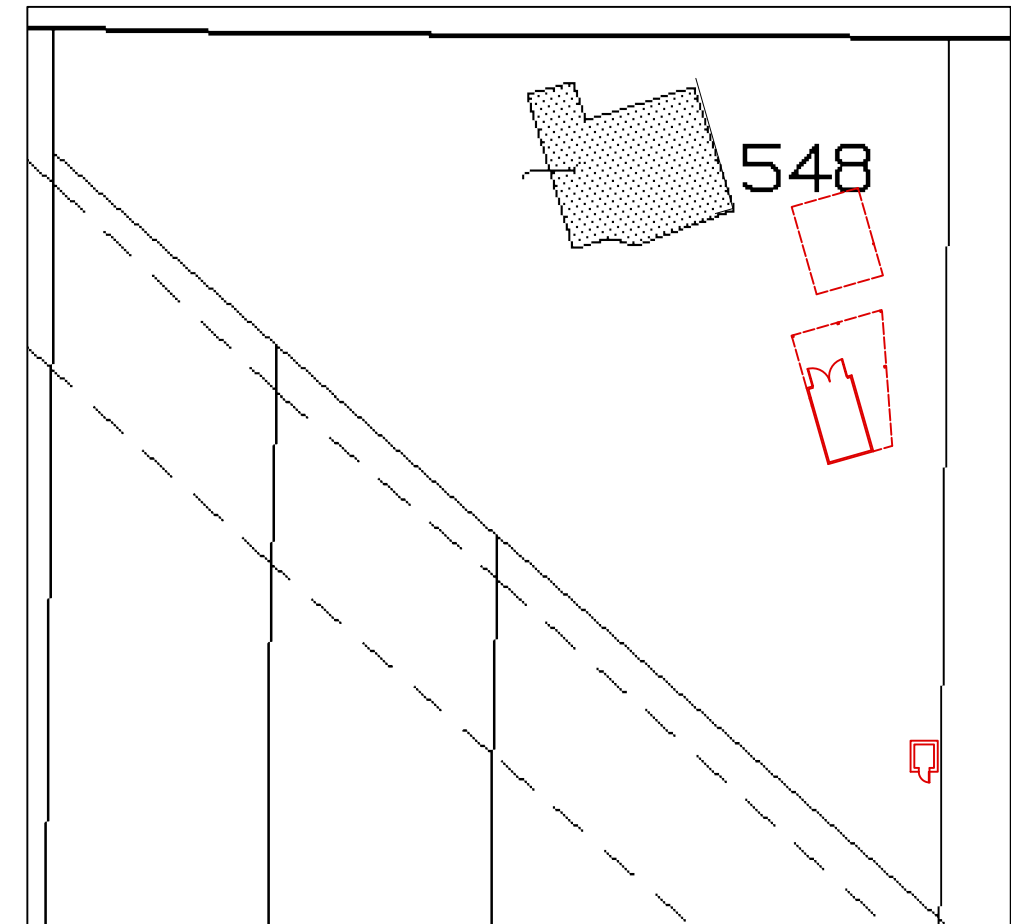


- stato rilevato -

 

ESECUZIONE IMMOBILIARE n.128/2024
- schede catastali - sovrapposizione stato rilevato -

- pianta piano seminterrato - scala 1:100 - m.n.548, subb. 2-3-4

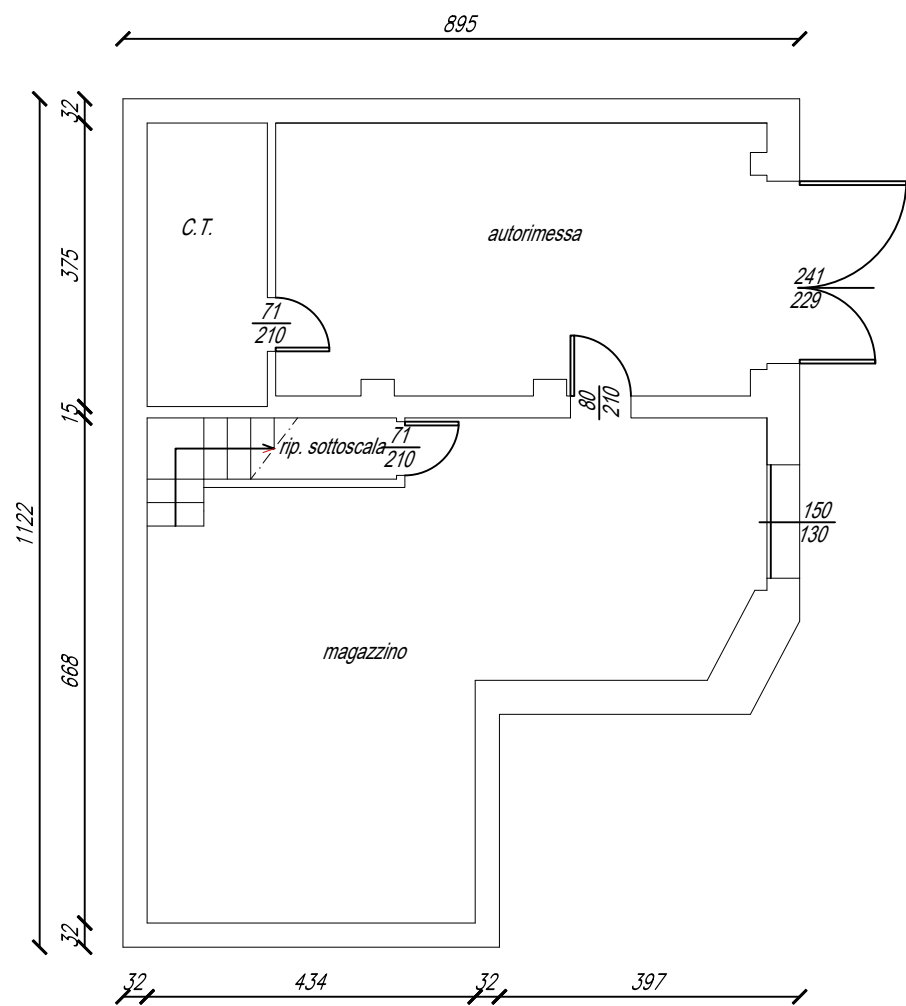

- pianta piano terra - scala 1:100 - m.n. 548, sub. 2

