


PIANTA PIANO TERRA


scala 1:100

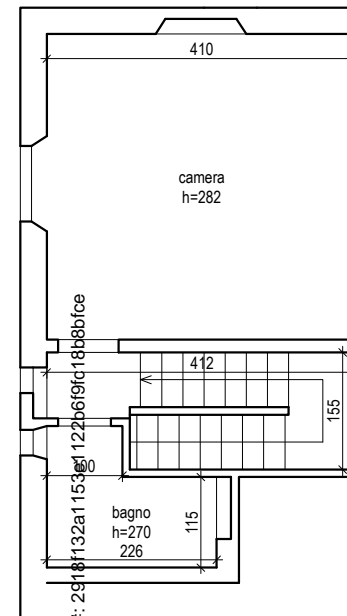

PIANTA PIANO PRIMO scala 1:100


Firmato Da: GROSSI RICCARDO Emesso Da: ARUBAPEC S.P.A. NG C.A. Serial#: 2918132a1153e1122b6f9c18bb6b1ce



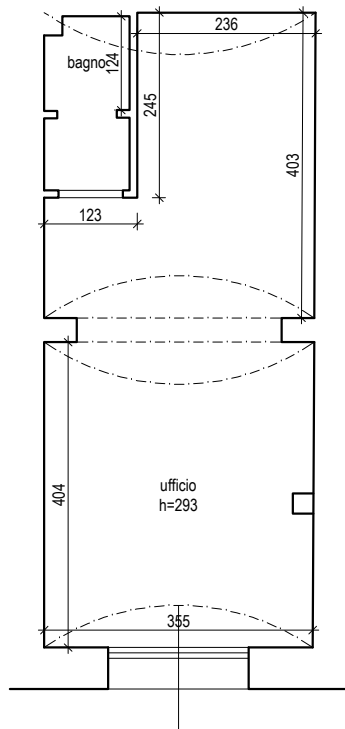

PIANTA PIANO TERRA

scala 1:100

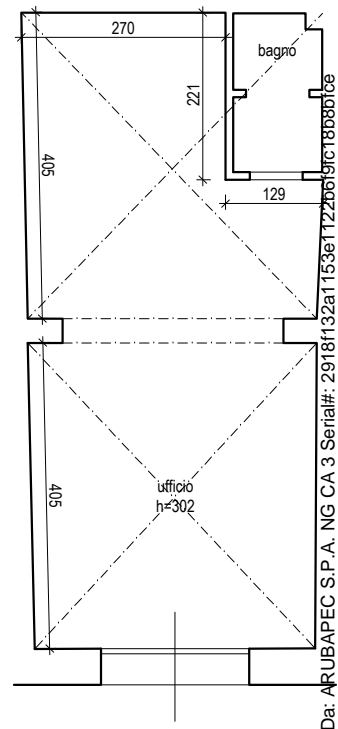

PIANTA PIANO TERRA

scala 1:100

Firmato Da: GROSSI RICCARDO Emesso Da: ARUBAPEC S.P.A. NG CA 3 Serial#: 2918132a1153e1122b619c18b8b1ce

