

**Agenzia del Territorio
CATASTO FABBRICATI
Ufficio Provinciale di
Bari**

Dichiarazione protocollo n. BA0133156 del 06/03/2008

Planimetria di u.i.u. in Comune di Andria

Via Corato

civ. NC

Identificativi Catastali:

Sezione:
Foglio: 38
Particella: 1473
Subalterno: 32

Compilata da:
Sgaramella Michele
Iscritto all'albo:
Ingegneri

Prov. Bari

N. 3802



Scheda n. 1

Scala 1:200

PIANTA PIANO INTERRATO

H= mt.3.35

Interno 25

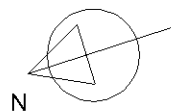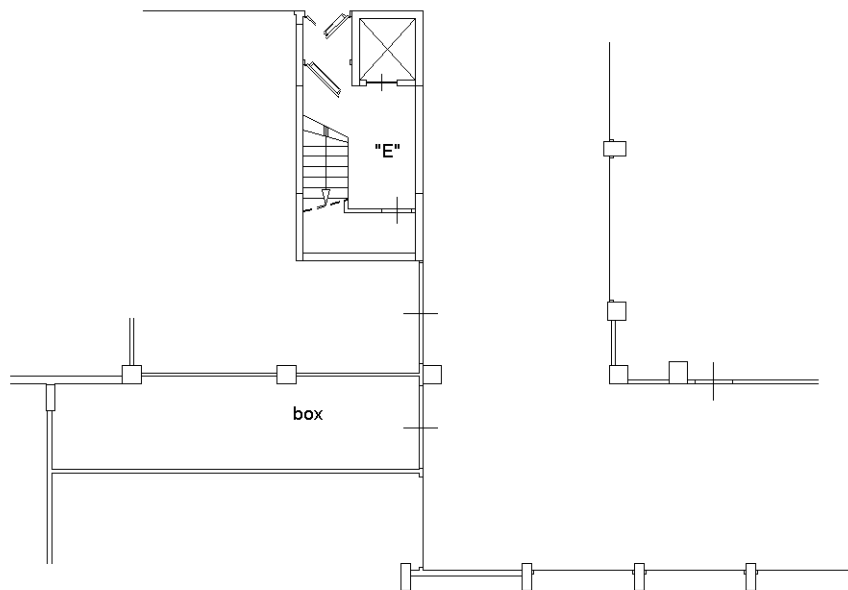

Catasto dei Fabbricati - Situazione al 18/03/2025 - Comune di ANDRIA(A.285) - < Foglio 38 - Particella 1473 - Subalterno 32 >
VIA CORATO n. NC Interno 25 Piano S1

Ultima planimetria in atti