


LEGENDA SUPERFICI



AREA CONDONO edilizio ai sensi della Legge n.47 del 28.02.1985 e succ.

DATI RIPRESI DALLA PLANIMETRIA E RELAZIONE TECNICA DESCRITTIVA DEL 03.06.1997

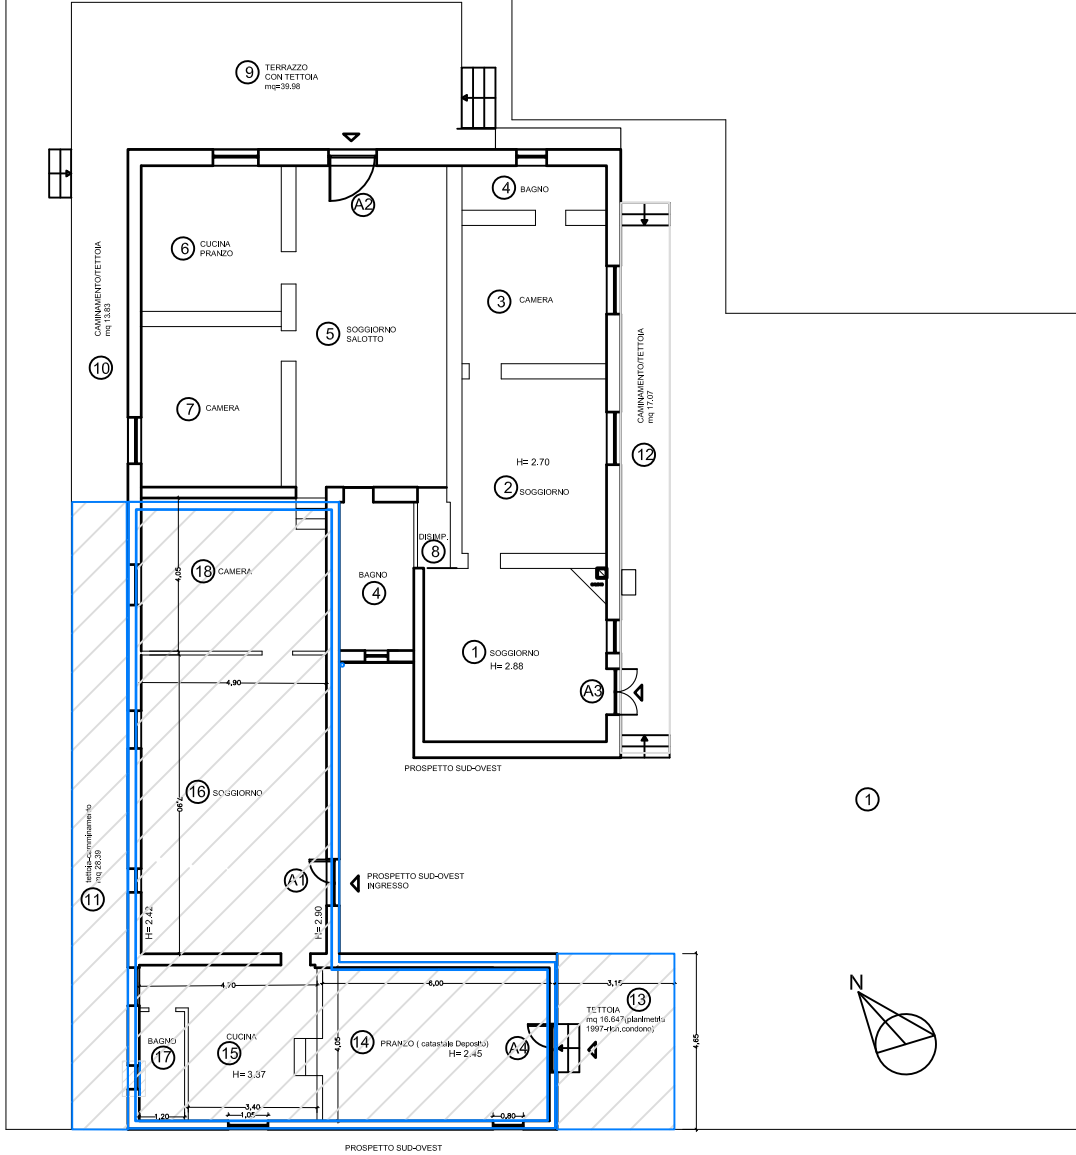

PIANTA PIANO TERRA

TAVOLA 02	PIANTA PIANO TERRA- Superfici Abuso	PROPRIETARIA/ESECUTATA VERARDI Marina	tecnico CTU ADDOLORATA FRANCESCA CAPOZZA -ARCHITETTO	SCALA 1:200	DATA DICEMBRE 2025
	Viale del Lido n.12 - POLICORO (MT)		VIA LOMBARDI n°4-75100 MATERA		