
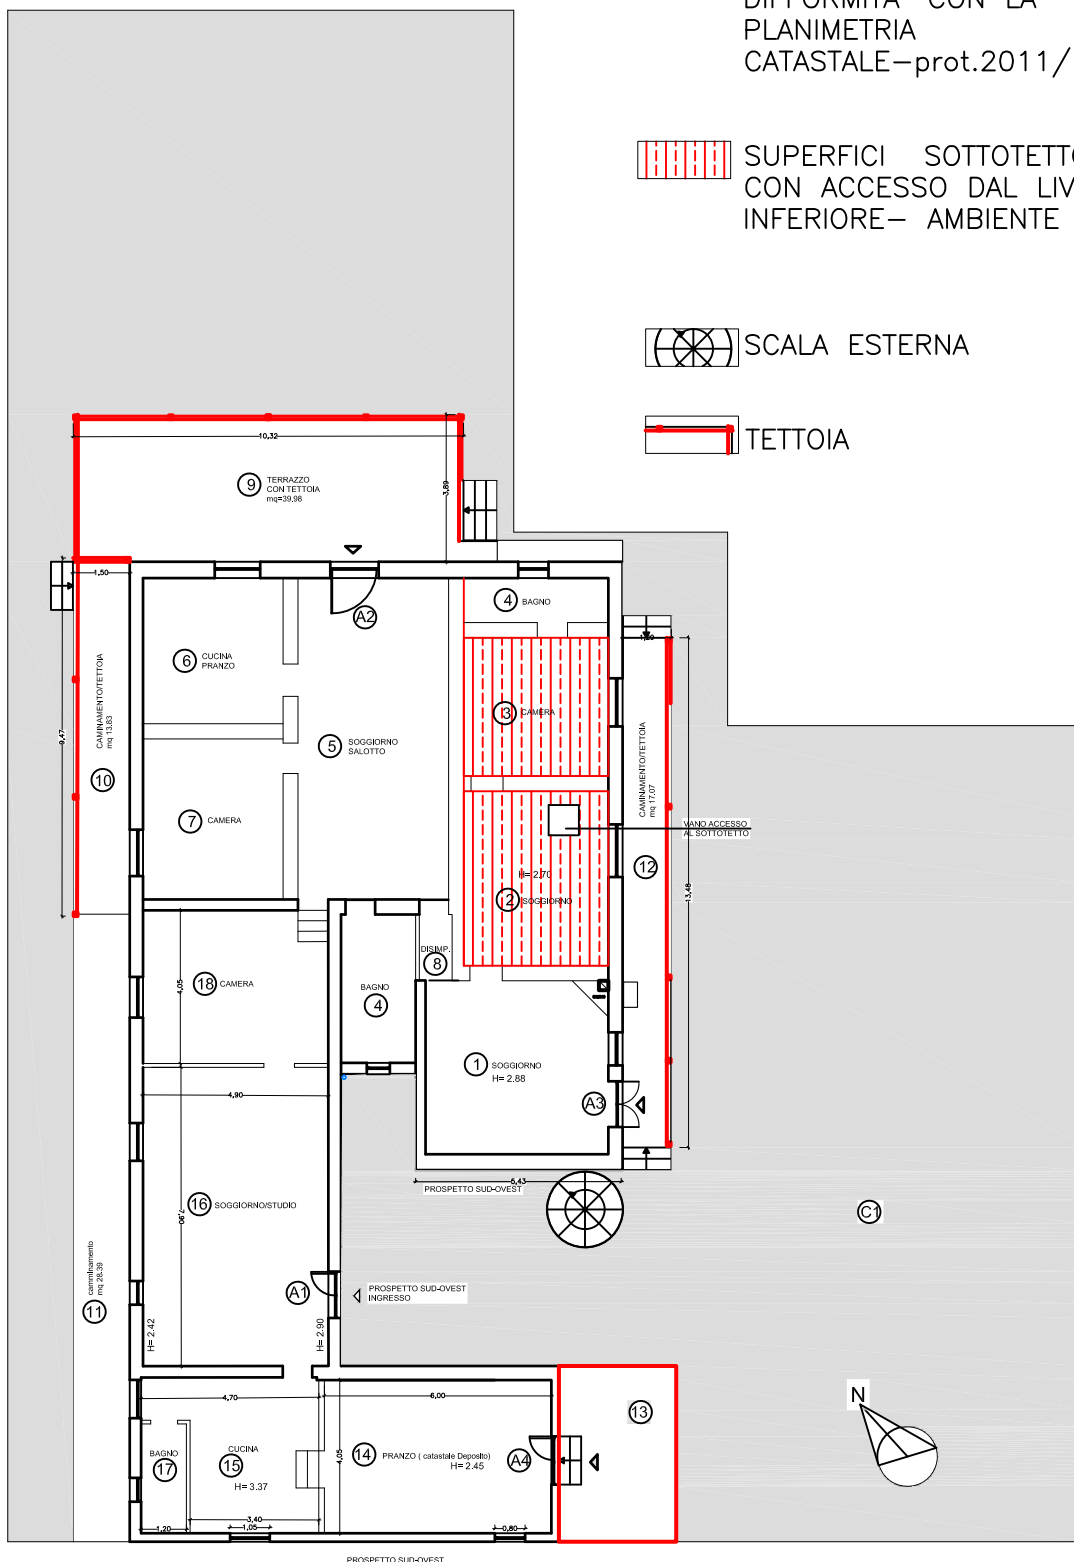


ABACO ELEMENTI IN  
DIFFORMITA' CON LA  
PLANIMETRIA  
CATASTALE - prot.2011/126815

 SUPERFICI SOTTOTETTO  
CON ACCESSO DAL LIVELLO  
INFERIORE - AMBIENTE 2

 SCALA ESTERNA

 TETTOIA



PIANTA PIANO TERRA

mq. 14,2  
38-AMB  
camera  
SOPPA

mq. 17,2  
38-AMB  
soggiorn  
SOPPA

RGE 49/2024 - TRIBUNALE di MATERA

TAVOLA 01	PIANTA PIANO TERRA - Stato dei Luoghi	PROPRIETARIA/ESECUTATA VERARDI Marina	tecnico CTU ADDOLORATA FRANCESCA CAPOZZA - ARCHITETTO	SCALA 1:200	DATA DICEMBRE 2025
	Viale del Lido n.12 - POLICORO (MT)		VIA LOMBARDI n°4-75100 MATERA		